



**Условные обозначения**



**Объекты теплоснабжения**

-  Источник (работа)
-  Участок тепловой сети (сущ.)



Изн. № подл.	
Подп. и дата	
Взам. инв. №	


Приложение 1. Карта (схема) тепловых сетей					
Схема теплоснабжения Солнечного сельского поселения Сосновского муниципального района Челябинской области					
Изм.	Кол.у	Лист	№ до	Подп.	Дата
Разраб.	Осипов				05/22
Проверил	Рыжков				05/22
E05_1027401865204_74_2					
			Стадия	Лист	Листов
			П	1	2
п. Солнечный					

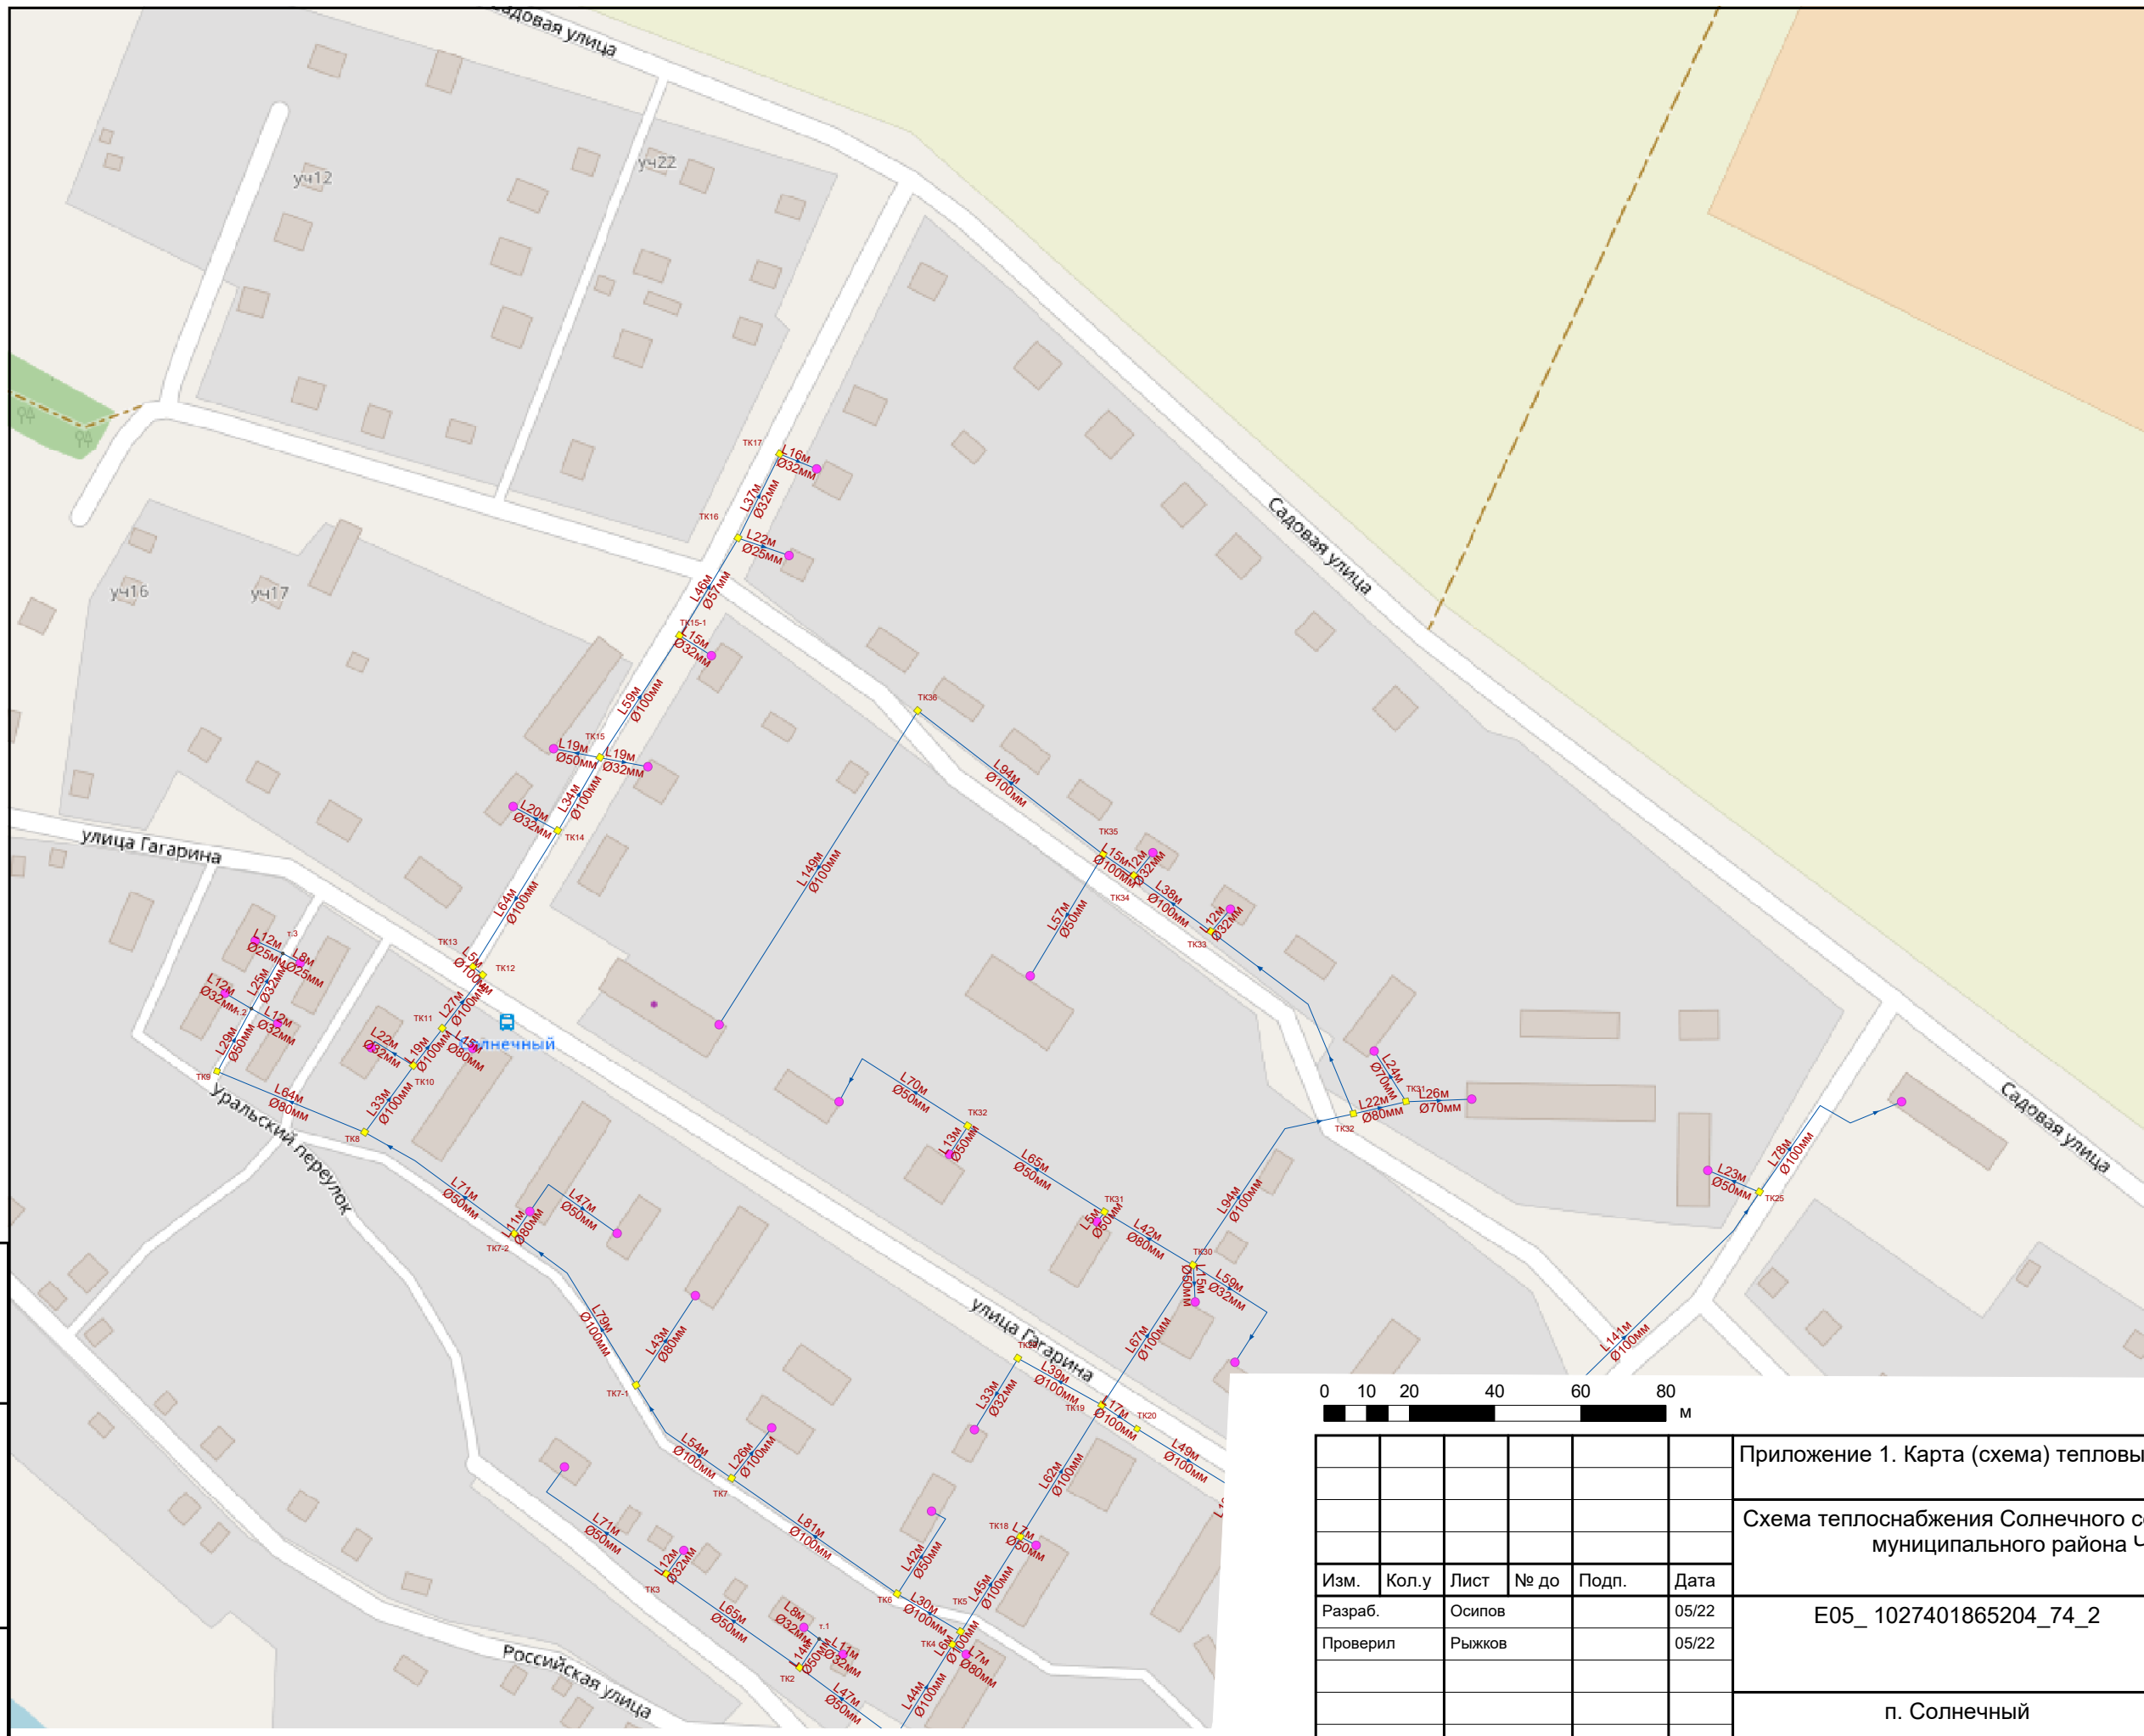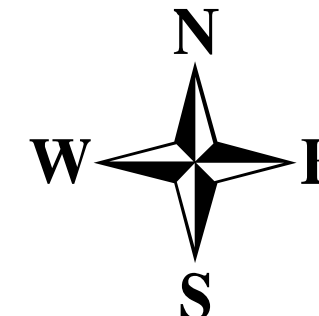

**Условные обозначения**

**Объекты теплоснабжения**

- Источник (работа)
- Участок тепловой сети (сущ.)

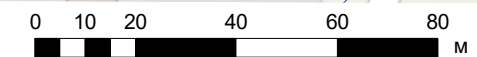

Изн. № подл.	
Подп. и дата	
Взам. инв. №	

Приложение 1. Карта (схема) тепловых сетей					
Схема теплоснабжения Солнечного сельского поселения Сосновского муниципального района Челябинской области					
Изм.	Кол.у	Лист	№ до	Подп.	Дата
Разраб.	Осипов				05/22
Проверил	Рыжков				05/22
п. Солнечный				Стадия	Лист
				П	2
				Листов	2