Общество с ограниченной ответственностью
«УралДорПроект»

Заказчик: Министерство дорожного хозяйства и транспорта Челябинской области.

Ген.проектировщик: ООО «УралДорПроект»

Гос. контракт № 23-д от 07.05.2019 г.

«Строительство автомобильной дороги Береговой – Сагаусты с мостовым переходом через реку Миасс»

ПРОЕКТНАЯ ДОКУМЕНТАЦИЯ

Проект межевания территории

Шифр 004.2019 – ПМТ Стадия П

г. Челябинск
2019 г.

Общество с ограниченной ответственностью
«УралДорПроект»

Заказчик: Министерство дорожного хозяйства и транспорта Челябинской области.

Ген.проектировщик: ООО «УралДорПроект»

Гос. контракт № 23-д от 07.05.2019 г.

«Строительство автомобильной дороги Береговой – Сагаусты с мостовым переходом через реку Миасс»

ПРОЕКТНАЯ ДОКУМЕНТАЦИЯ

Проект межевания территории

Шифр 004.2019 – ПМТ Стадия П

Директор В.Г.Горбулина

Главный инженер проекта А.С.Захаров

г. Челябинск
2019 г.

Обозначение раздела проекта	Наименование	Сквозная нумерация листов (нумерация листов в разделе)
	Титульный лист	1
004.2019-ПМТ.С	Содержание	2
	ОСНОВНАЯ ЧАСТЬ	3
004.2019-ПМТ.1	Чертеж межевания территории. Лист 1	4 (1)
004.2019-ПМТ.1	Чертеж межевания территории. Лист 2	5 (2)
004.2019-ПМТ.1	Ведомость участков межевания	6 (3)
004.2019-ПМТ.1	Пояснительная записка	7-29
	МАТЕРИАЛЫ ПО ОБОСНОВАНИЮ	30
004.2019-ПМТ.2	Схема использования территорий в период	
	подготовки проекта межевания территории.	31 (1)
	Лист 1	
004.2019-ПМТ.2	Схема использования территорий в период	
	подготовки проекта межевания территории.	32 (2)
	Лист 2	
	Приложения	
№23 от 28.03.2018г.	Распоряжение Министерства дорожного	33
	хозяйства Челябинской области	
	Техническое задание на разработку	
	градостроительной документации	

Согласовано:

Взам. инв. №

Подпись и дата

Инв. № подл.

Изм.	Кол.уч	Лист	№док	Подп.	Дата	004.2019-ПМТ.С		
ГИП		Захаров			05.19	Содержание	Стадия	Лист	Листов
Разработ.		Гареева			05.19		П		1

ООО «УралДорПроект»

ОСНОВНАЯ ЧАСТЬ

Условные обозначения

- граница проектирования
- границы кадастровых кварталов
- границы существующих земельных участков
- границы образуемых земельных участков
- границы временных земельных участков
- прибрежная защитная полоса р.Миасс - 50м
- водоохранная зона р.Миасс - 200м
- постоянная полоса отвода
- временная полоса отвода
- придорожная полоса автомобильной дороги
- номер земельного участка (кадастрового квартала) на чертеже
- существующие земельные участки
- образуемые земельные участки
- временные земельные участки
- проектируемая ЛЭП

Схема расположения листов

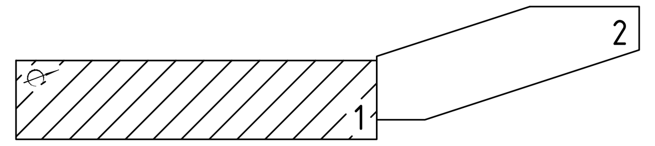

Система высот Балтийская.
Система координат МСК-74.
Ведомость участков межевания см. лист 3 "Ведомость участков межевания".
Ведомость координат границ образуемых земельных участков см. раздел ПМТ.1 "Пояснительная записка"

Согласовано
Взам.инв. N
Подпись и дата
Инв.N подл.

Изм.	Кол.уч.	Лист	№док.	Подпись	Дата
ГИП		Захаров			05.19
Разраб.		Гареева			05.19
Н. контр.		Захаров			05.19

004.2019-ПМТ.1

Строительство автомобильной дороги Береговой - Сагаусты с мостовым переходом через реку Миасс

Проект межевания территории ОСНОВНАЯ ЧАСТЬ	стадия	лист	листов
	П	1	

Чертеж межевания территории
Лист 1. М 1:1000

ООО "УралДорПроект"

Копировал — Формат А3 х 4

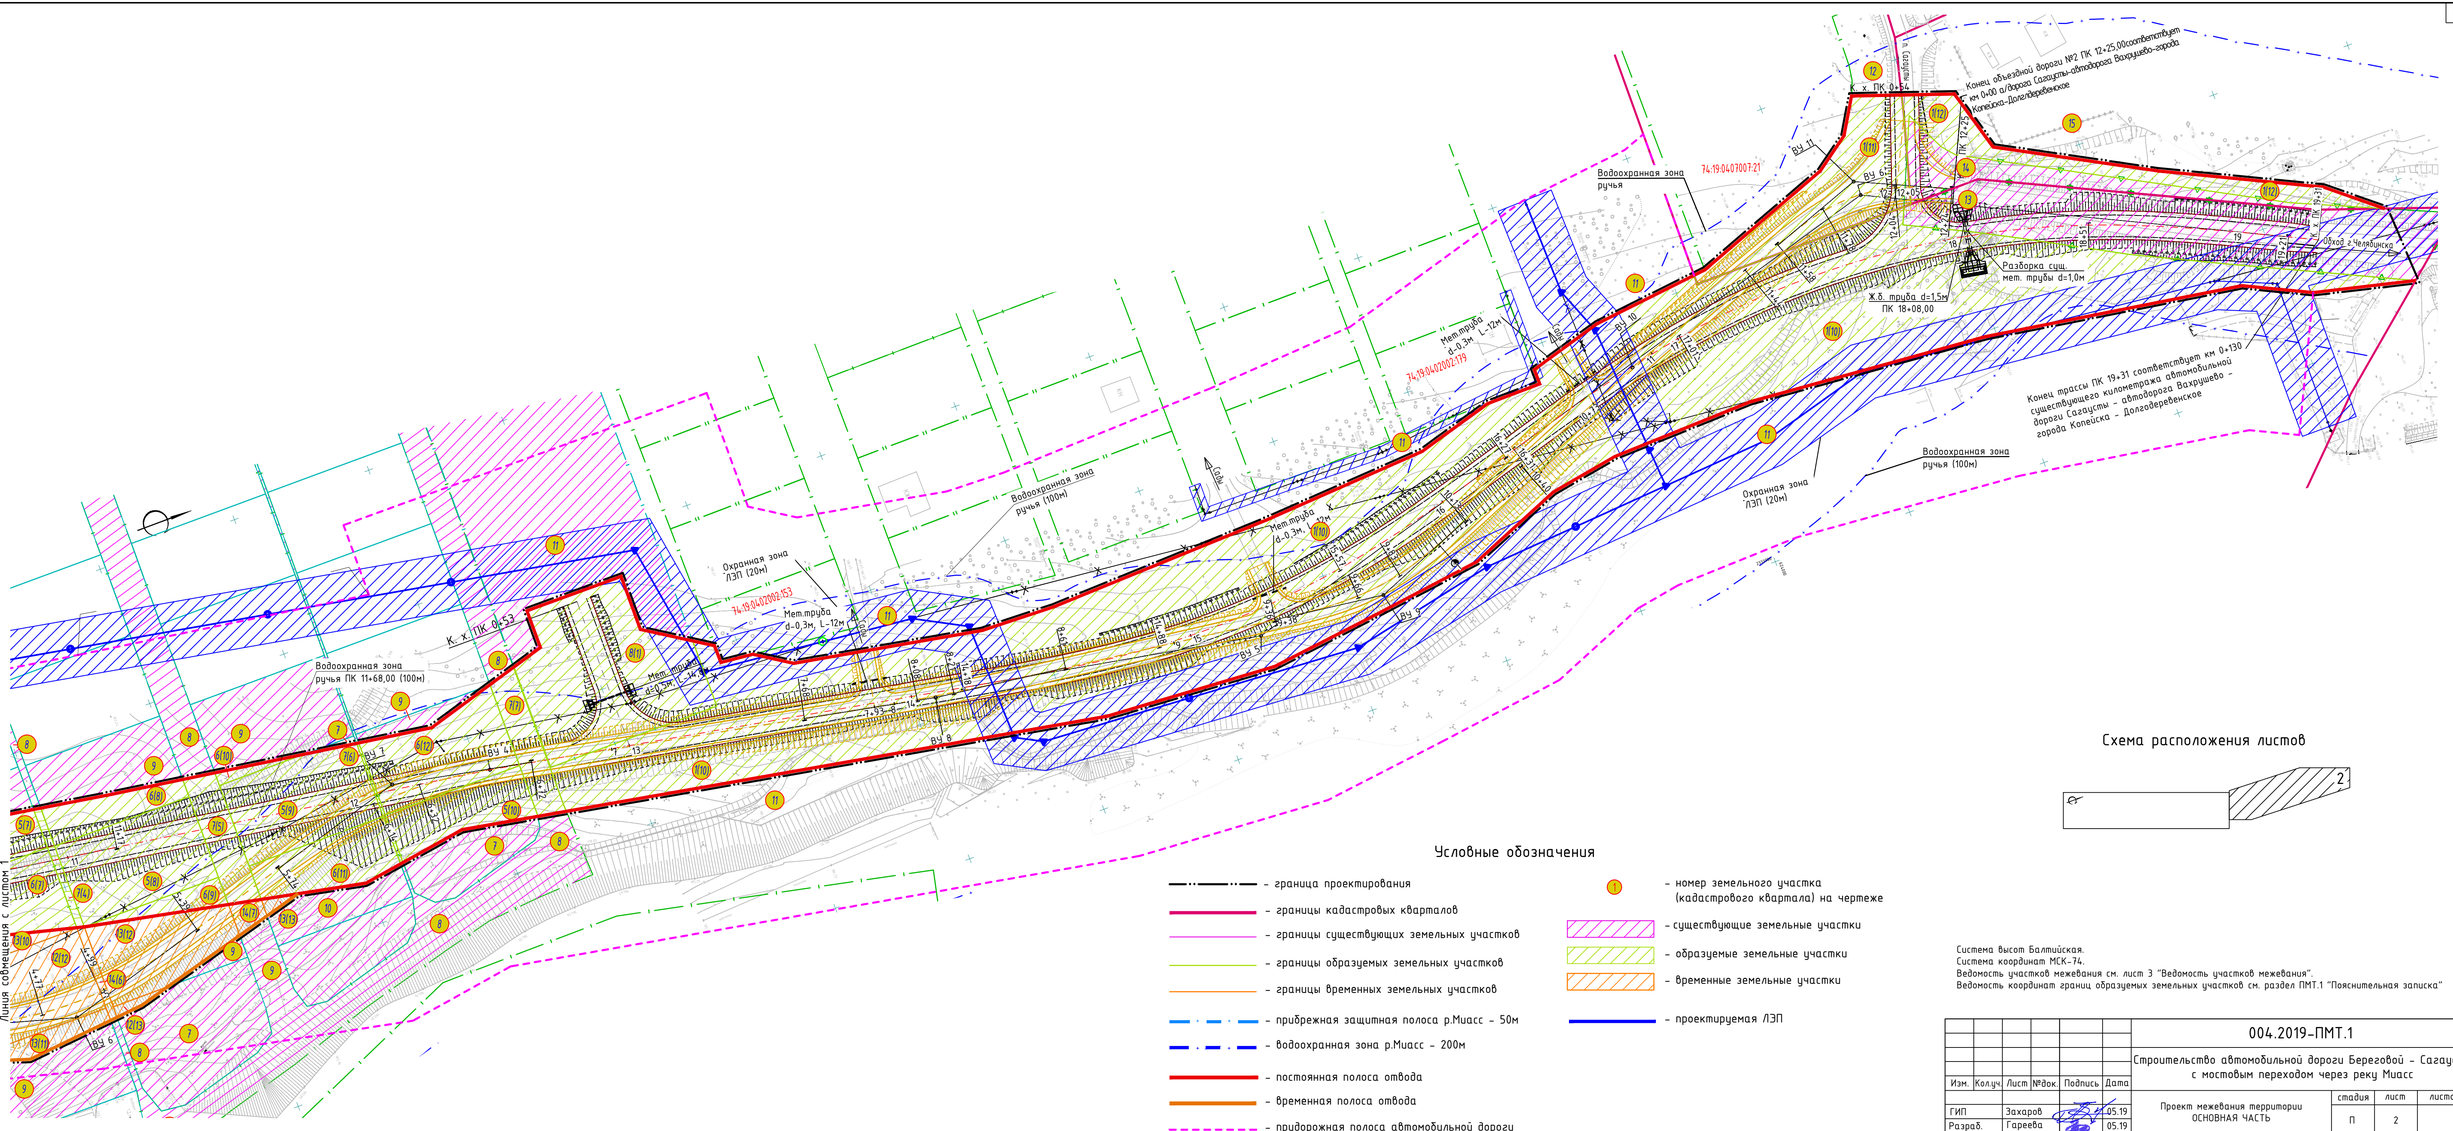

Условные обозначения

- граница проектирования
- границы кадастровых кварталов
- границы существующих земельных участков
- границы образуемых земельных участков
- границы временных земельных участков
- прибрежная защитная полоса р.Миасс - 50м
- водоохранная зона р.Миасс - 200м
- постоянная полоса отвода
- временная полоса отвода
- придорожная полоса автомобильной дороги
- 1 - номер земельного участка (кадастрового квартала) на чертеже
- существующие земельные участки
- образуемые земельные участки
- временные земельные участки
- проектируемая ЛЭП

Схема расположения листов

Система высот Балтийская.
Система координат МСК-74.
Ведомость участков межевания см. лист 3 "Ведомость участков межевания".
Ведомость координат границ образуемых земельных участков см. раздел ПМТ.1 "Пояснительная записка"

						004.2019-ПМТ.1		
						Строительство автомобильной дороги Береговой - Сагаусты с мостовым переходом через реку Миасс		
Изм.	Колуч.	Лист	№док.	Подпись	Дата			
ГИП	Захаров				05.19	Проект межевания территории ОСНОВНАЯ ЧАСТЬ	стадия	лист	листов
Разраб.	Гареева				05.19		П	2	
Н. контр.	Захаров				05.19	Чертеж межевания территории Лист 2. М 1:1000	ООО "УралДорПроект"		

Согласовано

Взам.инв. N

Подпись и дата

Инв.N подл.

Копировал

Формат А3 х 3

Ведомость участков межевания (начало)

№ зем. участка на опорном плане	№ зем. участка на чертеже межевания	Площадь участка до межевания, га	Площадь участка после межевания, га	Вид разрешенного использования земельных участков	Способ образования (изменения) земельных участков
1	2	3	4	5	6
–	1(1)	–	0,1834	Автомобильный транспорт	Образование ЗУ из земель, находящихся в государственной или муниципальной собственности
–	1(2)	–	0,2533	Автомобильный транспорт	Образование ЗУ из земель, находящихся в государственной или муниципальной собственности
–	1(3)	–	0,2906	Автомобильный транспорт	Образование ЗУ из земель, находящихся в государственной или муниципальной собственности
–	1(4)	–	0,1326	Автомобильный транспорт	Образование ЗУ из земель, находящихся в государственной или муниципальной собственности
–	1(5)	–	0,1047	Автомобильный транспорт	Образование ЗУ из земель, находящихся в государственной или муниципальной собственности
–	1(6)	–	0,0071	Автомобильный транспорт	Образование ЗУ из земель, находящихся в государственной или муниципальной собственности
–	1(7)	–	0,0643	Автомобильный транспорт	Образование ЗУ из земель, находящихся в государственной или муниципальной собственности
–	1(8)	–	0,0836	Автомобильный транспорт	Образование ЗУ из земель, находящихся в государственной или муниципальной собственности
–	1(9)	–	0,0624	Автомобильный транспорт	Образование ЗУ из земель, находящихся в государственной или муниципальной собственности
–	1(10)	–	2,3976	Автомобильный транспорт	Образование ЗУ из земель, находящихся в государственной или муниципальной собственности
–	1(11)	–	0,1711	Автомобильный транспорт	Образование ЗУ из земель, находящихся в государственной или муниципальной собственности
–	1(12)	–	0,1091	Автомобильный транспорт	Образование ЗУ из земель, находящихся в государственной или муниципальной собственности
4	4	5,0000	4,8194	Для ведения крестьянского-фермерского хозяйства	Образование путем раздела ЗУ с КН 74:12:1205001:242
	2(1)	–	0,1806	Автомобильный транспорт	Образование путем раздела ЗУ с КН 74:12:1205001:242
5	5	4,3050	3,5417	Для ведения крестьянского фермерского хозяйства	Образование путем раздела ЗУ с КН 74:12:1205001:506
	3(1)	–	0,7633	Автомобильный транспорт	Образование путем раздела ЗУ с КН 74:12:1205001:506
6	6	2,1353	0,8093	Для осуществления деятельности КФХ	Образование путем раздела ЗУ с КН 74:12:1205001:599
	4(1)	–	1,3260	Автомобильный транспорт	Образование путем раздела ЗУ с КН 74:12:1205001:599
7	7	12,9370	11,9903	Под разработку Федоровского известкового карьера	Образование путем раздела ЗУ с КН 74:00:0000000:219
	5(1)	–	0,0575	Автомобильный транспорт	Образование путем раздела ЗУ с КН 74:00:0000000:219
	5(2)	–	0,0164	Автомобильный транспорт	Образование путем раздела ЗУ с КН 74:00:0000000:219
	5(3)	–	0,0955	Автомобильный транспорт	Образование путем раздела ЗУ с КН 74:00:0000000:219
	5(4)	–	0,0823	Автомобильный транспорт	Образование путем раздела ЗУ с КН 74:00:0000000:219
	5(5)	–	0,0802	Автомобильный транспорт	Образование путем раздела ЗУ с КН 74:00:0000000:219
	5(6)	–	0,1454	Автомобильный транспорт	Образование путем раздела ЗУ с КН 74:00:0000000:219
	5(7)	–	0,0911	Автомобильный транспорт	Образование путем раздела ЗУ с КН 74:00:0000000:219
	5(8)	–	0,1500	Автомобильный транспорт	Образование путем раздела ЗУ с КН 74:00:0000000:219
	5(9)	–	0,1475	Автомобильный транспорт	Образование путем раздела ЗУ с КН 74:00:0000000:219
	5(10)	–	0,0808	Автомобильный транспорт	Образование путем раздела ЗУ с КН 74:00:0000000:219
9	9	11,6170	10,8636	Под разработку Федоровского известкового карьера	Образование путем раздела ЗУ с КН 74:00:0000000:218
	6(1)	–	0,0808	Автомобильный транспорт	Образование путем раздела ЗУ с КН 74:00:0000000:218
	6(2)	–	0,0533	Автомобильный транспорт	Образование путем раздела ЗУ с КН 74:00:0000000:218
	6(3)	–	0,0482	Автомобильный транспорт	Образование путем раздела ЗУ с КН 74:00:0000000:218
	6(4)	–	0,1070	Автомобильный транспорт	Образование путем раздела ЗУ с КН 74:00:0000000:218
	6(5)	–	0,0113	Автомобильный транспорт	Образование путем раздела ЗУ с КН 74:00:0000000:218
	6(6)	–	0,0394	Автомобильный транспорт	Образование путем раздела ЗУ с КН 74:00:0000000:218
	6(7)	–	0,1173	Автомобильный транспорт	Образование путем раздела ЗУ с КН 74:00:0000000:218
	6(8)	–	0,0511	Автомобильный транспорт	Образование путем раздела ЗУ с КН 74:00:0000000:218
	6(9)	–	0,0252	Автомобильный транспорт	Образование путем раздела ЗУ с КН 74:00:0000000:218
	6(10)	–	0,0074	Автомобильный транспорт	Образование путем раздела ЗУ с КН 74:00:0000000:218
	6(11)	–	0,0838	Автомобильный транспорт	Образование путем раздела ЗУ с КН 74:00:0000000:218
	6(12)	–	0,1286	Автомобильный транспорт	Образование путем раздела ЗУ с КН 74:00:0000000:218

Ведомость участков межевания (продолжение)

№ зем. участка на опорном плане	№ зем. участка на чертеже межевания	Площадь участка до межевания, га	Площадь участка после межевания, га	Вид разрешенного использования земельных участков	Способ образования (изменения) земельных участков
1	2	3	4	5	6
8	8	6,5150	6,2055	Под разработку Федоровского известкового карьера	Образование путем раздела ЗУ с КН 74:00:0000000:217
	7(1)	–	0,1399	Автомобильный транспорт	Образование путем раздела ЗУ с КН 74:00:0000000:217
	7(2)	–	0,0066	Автомобильный транспорт	Образование путем раздела ЗУ с КН 74:00:0000000:217
	7(3)	–	0,0446	Автомобильный транспорт	Образование путем раздела ЗУ с КН 74:00:0000000:217
	7(4)	–	0,0112	Автомобильный транспорт	Образование путем раздела ЗУ с КН 74:00:0000000:217
	7(5)	–	0,0532	Автомобильный транспорт	Образование путем раздела ЗУ с КН 74:00:0000000:217
	7(6)	–	0,0038	Автомобильный транспорт	Образование путем раздела ЗУ с КН 74:00:0000000:217
	7(7)	–	0,0502	Автомобильный транспорт	Образование путем раздела ЗУ с КН 74:00:0000000:217
10	10	2,3300	2,0513	Для сельскохозяйственного использования	Образование путем раздела ЗУ с КН 74:19:0402002:192(3)
	8(1)	–	0,2787	Автомобильный транспорт	Образование путем раздела ЗУ с КН 74:19:0402002:192(3)
16	16	0,4217	0,4063	Для эксплуатации подземного водовода	Образование путем раздела ЗУ с КН 74:12:0000000:2691(2)
	9(1)	–	0,0154	Автомобильный транспорт	Образование путем раздела ЗУ с КН 74:12:0000000:2691(2)
Временные земельные участки					
–	10(1)	–	0,1465	Для ведения сельско-хозяйственного производства	Образование ЗУ из земель, находящихся в государственной или муниципальной собственности
–	10(2)	–	0,2757	Для ведения сельско-хозяйственного производства	Образование ЗУ из земель, находящихся в государственной или муниципальной собственности
–	10(3)	–	0,0317	Для ведения сельско-хозяйственного производства	Образование ЗУ из земель, находящихся в государственной или муниципальной собственности
–	10(4)	–	0,0653	Для ведения сельско-хозяйственного производства	Образование ЗУ из земель, находящихся в государственной или муниципальной собственности
–	10(5)	–	0,2871	Для ведения сельско-хозяйственного производства	Образование ЗУ из земель, находящихся в государственной или муниципальной собственности
–	10(6)	–	0,0133	Для ведения сельско-хозяйственного производства	Образование ЗУ из земель, находящихся в государственной или муниципальной собственности
–	10(7)	–	0,1647	Для ведения сельско-хозяйственного производства	Образование ЗУ из земель, находящихся в государственной или муниципальной собственности
–	11(1)	–	0,1030	Для осуществления деятельности КФХ	Образование путем раздела ЗУ с КН 74:12:1205001:599
–	11(2)	–	0,1101	Для осуществления деятельности КФХ	Образование путем раздела ЗУ с КН 74:12:1205001:599
–	12(1)	–	0,0956	Под разработку Федоровского известкового карьера	Образование путем раздела ЗУ с КН 74:00:0000000:219
–	12(2)	–	0,0228	Под разработку Федоровского известкового карьера	Образование путем раздела ЗУ с КН 74:00:0000000:219
–	12(3)	–	0,0321	Под разработку Федоровского известкового карьера	Образование путем раздела ЗУ с КН 74:00:0000000:219
–	12(4)	–	0,0502	Под разработку Федоровского известкового карьера	Образование путем раздела ЗУ с КН 74:00:0000000:219
–	12(5)	–	0,0351	Под разработку Федоровского известкового карьера	Образование путем раздела ЗУ с КН 74:00:0000000:219
–	12(6)	–	0,0857	Под разработку Федоровского известкового карьера	Образование путем раздела ЗУ с КН 74:00:0000000:219
–	12(7)	–	0,1333	Под разработку Федоровского известкового карьера	Образование путем раздела ЗУ с КН 74:00:0000000:219
–	12(8)	–	0,0212	Под разработку Федоровского известкового карьера	Образование путем раздела ЗУ с КН 74:00:0000000:219
–	12(9)	–	0,0610	Под разработку Федоровского известкового карьера	Образование путем раздела ЗУ с КН 74:00:0000000:219
–	12(10)	–	0,1239	Под разработку Федоровского известкового карьера	Образование путем раздела ЗУ с КН 74:00:0000000:219
–	12(11)	–	0,0958	Под разработку Федоровского известкового карьера	Образование путем раздела ЗУ с КН 74:00:0000000:219
–	12(12)	–	0,1500	Под разработку Федоровского известкового карьера	Образование путем раздела ЗУ с КН 74:00:0000000:219
–	12(13)	–	0,0048	Под разработку Федоровского известкового карьера	Образование путем раздела ЗУ с КН 74:00:0000000:219
–	13(1)	–	0,0531	Под разработку Федоровского известкового карьера	Образование путем раздела ЗУ с КН 74:00:0000000:218
–	13(2)	–	0,0489	Под разработку Федоровского известкового карьера	Образование путем раздела ЗУ с КН 74:00:0000000:218
–	13(3)	–	0,1012	Под разработку Федоровского известкового карьера	Образование путем раздела ЗУ с КН 74:00:0000000:218
–	13(4)	–	0,0157	Под разработку Федоровского известкового карьера	Образование путем раздела ЗУ с КН 74:00:0000000:218
–	13(5)	–	0,0182	Под разработку Федоровского известкового карьера	Образование путем раздела ЗУ с КН 74:00:0000000:218
–	13(6)	–	0,0949	Под разработку Федоровского известкового карьера	Образование путем раздела ЗУ с КН 74:00:0000000:218
–	13(7)	–	0,0429	Под разработку Федоровского известкового карьера	Образование путем раздела ЗУ с КН 74:00:0000000:218

Ведомость участков межевания (окончание)

№ зем. участка на опорном плане	№ зем. участка на чертеже межевания	Площадь участка до межевания, га	Площадь участка после межевания, га	Вид разрешенного использования земельных участков	Способ образования (изменения) земельных участков
1	2	3	4	5	6
–	13(8)	–	0,0072	Под разработку Федоровского известкового карьера	Образование путем раздела ЗУ с КН 74:00:0000000:218
–	13(9)	–	0,1107	Под разработку Федоровского известкового карьера	Образование путем раздела ЗУ с КН 74:00:0000000:218
–	13(10)	–	0,0328	Под разработку Федоровского известкового карьера	Образование путем раздела ЗУ с КН 74:00:0000000:218
–	13(11)	–	0,0274	Под разработку Федоровского известкового карьера	Образование путем раздела ЗУ с КН 74:00:0000000:218
–	13(12)	–	0,1112	Под разработку Федоровского известкового карьера	Образование путем раздела ЗУ с КН 74:00:0000000:218
–	13(13)	–	0,0039	Под разработку Федоровского известкового карьера	Образование путем раздела ЗУ с КН 74:00:0000000:218
–	14(1)	–	0,0642	Под разработку Федоровского известкового карьера	Образование путем раздела ЗУ с КН 74:00:0000000:217
–	14(2)	–	0,0038	Под разработку Федоровского известкового карьера	Образование путем раздела ЗУ с КН 74:00:0000000:217
–	14(3)	–	0,2561	Под разработку Федоровского известкового карьера	Образование путем раздела ЗУ с КН 74:00:0000000:217
–	14(4)	–	0,0067	Под разработку Федоровского известкового карьера	Образование путем раздела ЗУ с КН 74:00:0000000:217
–	14(5)	–	0,0491	Под разработку Федоровского известкового карьера	Образование путем раздела ЗУ с КН 74:00:0000000:217
–	14(6)	–	0,0087	Под разработку Федоровского известкового карьера	Образование путем раздела ЗУ с КН 74:00:0000000:217
–	14(7)	–	0,0100	Под разработку Федоровского известкового карьера	Образование путем раздела ЗУ с КН 74:00:0000000:217
–	15(1)	–	0,0031	Для эксплуатации подземного водовода	Образование путем раздела ЗУ с КН 74:12:0000000:2691(2)

Согласовано

Взам.инв. N

Подпись и дата

Инв.N подл.

Изм.	Колуч.	Лист	№док.	Подпись	Дата
ГИП		Захаров			05.19
Разраб.		Гареева			05.19
Н. контр.		Захаров			05.19

004.2019-ПМТ.1

Строительство автомобильной дороги Береговой - Сагаусты с мостовым переходом через реку Миасс

Проект межевания территории ОСНОВНАЯ ЧАСТЬ

стадия	лист	листов
П	3	

Ведомость участков межевания

ООО "УралДорПроект"

Копировал

Формат А3 х 3

ПОЯСНИТЕЛЬНАЯ ЗАПИСКА

Межевание земельных участков выполнено в пределах границы проектирования – проектируемой полосы отвода автомобильной дороги.

Общая площадь изымаемых участков под постоянный отвод проектируемой автомобильной дороги – 8,4334га, под временные участки, изымаемые на период строительства автомобильной дороги – 3,1787га.

Ведомость участков межевания

№ зем. участка на опорном плане	№ зем. участка на чертеже межевания	Площадь участка до межевания, га	Площадь участка после межевания, га	Вид разрешенного использования земельных участков	Способ образования (изменения) земельных участков
-	1(1)	-	0,1834	Автомобильный транспорт	Образование ЗУ из земель, находящихся в государственной или муниципальной собственности
-	1(2)	-	0,2533	Автомобильный транспорт	Образование ЗУ из земель, находящихся в государственной или муниципальной собственности
-	1(3)	-	0,2906	Автомобильный транспорт	Образование ЗУ из земель, находящихся в государственной или муниципальной собственности
-	1(4)	-	0,1326	Автомобильный транспорт	Образование ЗУ из земель, находящихся в государственной или муниципальной собственности
-	1(5)	-	0,1047	Автомобильный транспорт	Образование ЗУ из земель, находящихся в государственной или муниципальной собственности
-	1(6)	-	0,0071	Автомобильный транспорт	Образование ЗУ из земель, находящихся в государственной или муниципальной собственности

№ зем. участка на опорном плане	№ зем. участка на чертеже межевания	Площадь участка до межевания, га	Площадь участка после межевания, га	Вид разрешенного использования земельных участков	Способ образования (изменения) земельных участков
-	1(7)	-	0,0643	Автомобильный транспорт	Образование ЗУ из земель, находящихся в государственной или муниципальной собственности
-	1(8)	-	0,0836	Автомобильный транспорт	Образование ЗУ из земель, находящихся в государственной или муниципальной собственности
-	1(9)	-	0,0624	Автомобильный транспорт	Образование ЗУ из земель, находящихся в государственной или муниципальной собственности
-	1(10)	-	2,3976	Автомобильный транспорт	Образование ЗУ из земель, находящихся в государственной или муниципальной собственности
-	1(11)	-	0,1711	Автомобильный транспорт	Образование ЗУ из земель, находящихся в государственной или муниципальной собственности
-	1(12)	-	0,1091	Автомобильный транспорт	Образование ЗУ из земель, находящихся в государственной или муниципальной собственности
4	4	5,0000	4,8194	Для ведения крестьянского-фермерского хозяйства	Образование путем раздела ЗУ с КН 74:12:1205001:242
-	2 (1)	-	0,1806	Автомобильный транспорт	Образование путем раздела ЗУ с КН 74:12:1205001:242
5	5	4,3050	3,5417	Для ведения крестьянского фермерского хозяйства	Образование путем раздела ЗУ с КН 74:12:1205001:506
-	3 (1)	-	0,7633	Автомобильный транспорт	Образование путем раздела ЗУ с КН 74:12:1205001:506

№ зем. участка на опорном плане	№ зем. участка на чертеже межевания	Площадь участка до межевания, га	Площадь участка после межевания, га	Вид разрешенного использования земельных участков	Способ образования (изменения) земельных участков
6	6	2,1353	0,8093	Для осуществления деятельности КФХ	Образование путем раздела ЗУ с КН 74:12:1205001:599
-	4 (1)	-	1,3260	Автомобильный транспорт	Образование путем раздела ЗУ с КН 74:12:1205001:599
7	7	12,9370	11,9903	Под разработку Федоровского известкового карьера	Образование путем раздела ЗУ с КН 74:00:0000000:219
-	5 (1)	-	0,0575	Автомобильный транспорт	Образование путем раздела ЗУ с КН 74:00:0000000:219
-	5 (2)	-	0,0164	Автомобильный транспорт	Образование путем раздела ЗУ с КН 74:00:0000000:219
-	5 (3)	-	0,0955	Автомобильный транспорт	Образование путем раздела ЗУ с КН 74:00:0000000:219
-	5 (4)	-	0,0823	Автомобильный транспорт	Образование путем раздела ЗУ с КН 74:00:0000000:219
-	5 (5)	-	0,0802	Автомобильный транспорт	Образование путем раздела ЗУ с КН 74:00:0000000:219
-	5 (6)	-	0,1454	Автомобильный транспорт	Образование путем раздела ЗУ с КН 74:00:0000000:219
-	5 (7)	-	0,0911	Автомобильный транспорт	Образование путем раздела ЗУ с КН 74:00:0000000:219
-	5 (8)	-	0,1500	Автомобильный транспорт	Образование путем раздела ЗУ с КН 74:00:0000000:219
-	5 (9)	-	0,1475	Автомобильный транспорт	Образование путем раздела ЗУ с КН 74:00:0000000:219
-	5 (10)	-	0,0808	Автомобильный транспорт	Образование путем раздела ЗУ с КН 74:00:0000000:219
9	9	11,6170	10,8636	Под разработку Федоровского известкового карьера	Образование путем раздела ЗУ с КН 74:00:0000000:218
-	6 (1)	-	0,0808	Автомобильный транспорт	Образование путем раздела ЗУ с КН 74:00:0000000:218
-	6 (2)	-	0,0533	Автомобильный транспорт	Образование путем раздела ЗУ с КН 74:00:0000000:218

№ зем. участка на опорном плане	№ зем. участка на чертеже межевания	Площадь участка до межевания, га	Площадь участка после межевания, га	Вид разрешенного использования земельных участков	Способ образования (изменения) земельных участков
-	6 (3)	-	0,0482	Автомобильный транспорт	Образование путем раздела ЗУ с КН 74:00:0000000:218
-	6 (4)	-	0,1070	Автомобильный транспорт	Образование путем раздела ЗУ с КН 74:00:0000000:218
-	6 (5)	-	0,0113	Автомобильный транспорт	Образование путем раздела ЗУ с КН 74:00:0000000:218
-	6 (6)	-	0,0394	Автомобильный транспорт	Образование путем раздела ЗУ с КН 74:00:0000000:218
-	6 (7)	-	0,1173	Автомобильный транспорт	Образование путем раздела ЗУ с КН 74:00:0000000:218
-	6 (8)	-	0,0511	Автомобильный транспорт	Образование путем раздела ЗУ с КН 74:00:0000000:218
-	6 (9)	-	0,0252	Автомобильный транспорт	Образование путем раздела ЗУ с КН 74:00:0000000:218
-	6 (10)	-	0,0074	Автомобильный транспорт	Образование путем раздела ЗУ с КН 74:00:0000000:218
-	6 (11)	-	0,0838	Автомобильный транспорт	Образование путем раздела ЗУ с КН 74:00:0000000:218
-	6 (12)	-	0,1286	Автомобильный транспорт	Образование путем раздела ЗУ с КН 74:00:0000000:218
8	8	6,5150	6,2055	Под разработку Федоровского известкового карьера	Образование путем раздела ЗУ с КН 74:00:0000000:217
-	7 (1)	-	0,1399	Автомобильный транспорт	Образование путем раздела ЗУ с КН 74:00:0000000:217
-	7 (2)	-	0,0066	Автомобильный транспорт	Образование путем раздела ЗУ с КН 74:00:0000000:217
-	7 (3)	-	0,0446	Автомобильный транспорт	Образование путем раздела ЗУ с КН 74:00:0000000:217
-	7 (4)	-	0,0112	Автомобильный транспорт	Образование путем раздела ЗУ с КН 74:00:0000000:217
-	7 (5)	-	0,0532	Автомобильный транспорт	Образование путем раздела ЗУ с КН 74:00:0000000:217
-	7 (6)	-	0,0038	Автомобильный транспорт	Образование путем раздела ЗУ с КН 74:00:0000000:217

№ зем. участка на опорном плане	№ зем. участка на чертеже межевания	Площадь участка до межевания, га	Площадь участка после межевания, га	Вид разрешенного использования земельных участков	Способ образования (изменения) земельных участков
-	7 (7)	-	0,0502	Автомобильный транспорт	Образование путем раздела ЗУ с КН 74:00:0000000:217
10	10	2,3300	2,0513	Для сельскохозяйственного использования	Образование путем раздела ЗУ с КН 74:19:0402002:192(3)
-	8 (1)	-	0,2787	Автомобильный транспорт	Образование путем раздела ЗУ с КН 74:19:0402002:192(3)
16	16	0,4217	0,4063	Для эксплуатации подземного водовода	Образование путем раздела ЗУ с КН 74:12:0000000:2691(2)
-	9 (1)	-	0,0154	Автомобильный транспорт	Образование путем раздела ЗУ с КН 74:12:0000000:2691(2)
Временные земельные участки					
-	10(1)	-	0,1465	Для ведения сельско-хозяйственного производства	Образование ЗУ из земель, находящихся в государственной или муниципальной собственности
-	10(2)	-	0,2757	Для ведения сельско-хозяйственного производства	Образование ЗУ из земель, находящихся в государственной или муниципальной собственности
-	10(3)	-	0,0317	Для ведения сельско-хозяйственного производства	Образование ЗУ из земель, находящихся в государственной или муниципальной собственности
-	10(4)	-	0,0653	Для ведения сельско-хозяйственного производства	Образование ЗУ из земель, находящихся в государственной или муниципальной собственности
-	10(5)	-	0,2871	Для ведения сельско-хозяйственного производства	Образование ЗУ из земель, находящихся в государственной или муниципальной собственности

№ зем. участка на опорном плане	№ зем. участка на чертеже межевания	Площадь участка до межевания, га	Площадь участка после межевания, га	Вид разрешенного использования земельных участков	Способ образования (изменения) земельных участков
-	10(6)	-	0,0133	Для ведения сельско-хозяйственного производства	Образование ЗУ из земель, находящихся в государственной или муниципальной собственности
-	10(7)	-	0,1647	Для ведения сельско-хозяйственного производства	Образование ЗУ из земель, находящихся в государственной или муниципальной собственности
-	11(1)	-	0,1030	Для ведения крестьянского (фермерского) хозяйства	Образование путем раздела ЗУ с КН 74:12:1205001:599
-	11(2)	-	0,1101	Для ведения крестьянского (фермерского) хозяйства	Образование путем раздела ЗУ с КН 74:12:1205001:599
-	12(1)	-	0,0956	Под разработку Федоровского известкового карьера	Образование путем раздела ЗУ с КН 74:00:0000000:219
-	12(2)	-	0,0228	Под разработку Федоровского известкового карьера	Образование путем раздела ЗУ с КН 74:00:0000000:219
-	12(3)	-	0,0321	Под разработку Федоровского известкового карьера	Образование путем раздела ЗУ с КН 74:00:0000000:219
-	12(4)	-	0,0502	Под разработку Федоровского известкового карьера	Образование путем раздела ЗУ с КН 74:00:0000000:219
-	12(5)	-	0,0351	Под разработку Федоровского известкового карьера	Образование путем раздела ЗУ с КН 74:00:0000000:219
-	12(6)	-	0,0857	Под разработку Федоровского известкового карьера	Образование путем раздела ЗУ с КН 74:00:0000000:219
-	12(7)	-	0,1333	Под разработку Федоровского известкового карьера	Образование путем раздела ЗУ с КН 74:00:0000000:219

№ зем. участка на опорном плане	№ зем. участка на чертеже межевания	Площадь участка до межевания, га	Площадь участка после межевания, га	Вид разрешенного использования земельных участков	Способ образования (изменения) земельных участков
-	12(8)	-	0,0212	Под разработку Федоровского известкового карьера	Образование путем раздела ЗУ с КН 74:00:0000000:219
-	12(9)	-	0,0610	Под разработку Федоровского известкового карьера	Образование путем раздела ЗУ с КН 74:00:0000000:219
-	12(10)	-	0,1239	Под разработку Федоровского известкового карьера	Образование путем раздела ЗУ с КН 74:00:0000000:219
-	12(11)	-	0,0958	Под разработку Федоровского известкового карьера	Образование путем раздела ЗУ с КН 74:00:0000000:219
-	12(12)	-	0,1500	Под разработку Федоровского известкового карьера	Образование путем раздела ЗУ с КН 74:00:0000000:219
-	12(13)	-	0,0048	Под разработку Федоровского известкового карьера	Образование путем раздела ЗУ с КН 74:00:0000000:219
-	13(1)	-	0,0531	Под разработку Федоровского известкового карьера	Образование путем раздела ЗУ с КН 74:00:0000000:218
-	13(2)	-	0,0489	Под разработку Федоровского известкового карьера	Образование путем раздела ЗУ с КН 74:00:0000000:218
-	13(3)	-	0,1012	Под разработку Федоровского известкового карьера	Образование путем раздела ЗУ с КН 74:00:0000000:218
-	13(4)	-	0,0157	Под разработку Федоровского известкового карьера	Образование путем раздела ЗУ с КН 74:00:0000000:218

№ зем. участка на опорном плане	№ зем. участка на чертеже межевания	Площадь участка до межевания, га	Площадь участка после межевания, га	Вид разрешенного использования земельных участков	Способ образования (изменения) земельных участков
-	13(5)	-	0,0182	Под разработку Федоровского известкового карьера	Образование путем раздела ЗУ с КН 74:00:0000000:218
-	13(6)	-	0,0949	Под разработку Федоровского известкового карьера	Образование путем раздела ЗУ с КН 74:00:0000000:218
-	13(7)	-	0,0429	Под разработку Федоровского известкового карьера	Образование путем раздела ЗУ с КН 74:00:0000000:218
-	13(8)	-	0,0072	Под разработку Федоровского известкового карьера	Образование путем раздела ЗУ с КН 74:00:0000000:218
-	13(9)	-	0,1107	Под разработку Федоровского известкового карьера	Образование путем раздела ЗУ с КН 74:00:0000000:218
-	13(10)	-	0,0328	Под разработку Федоровского известкового карьера	Образование путем раздела ЗУ с КН 74:00:0000000:218
-	13(11)	-	0,0274	Под разработку Федоровского известкового карьера	Образование путем раздела ЗУ с КН 74:00:0000000:218
-	13(12)	-	0,1112	Под разработку Федоровского известкового карьера	Образование путем раздела ЗУ с КН 74:00:0000000:218
-	13(13)	-	0,0039	Под разработку Федоровского известкового карьера	Образование путем раздела ЗУ с КН 74:00:0000000:218
-	14(1)	-	0,0642	Под разработку Федоровского известкового карьера	Образование путем раздела ЗУ с КН 74:00:0000000:217

№ зем. участка на опорном плане	№ зем. участка на чертеже межевания	Площадь участка до межевания, га	Площадь участка после межевания, га	Вид разрешенного использования земельных участков	Способ образования (изменения) земельных участков
-	14(2)	-	0,0038	Под разработку Федоровского известкового карьера	Образование путем раздела ЗУ с КН 74:00:0000000:217
-	14(3)	-	0,2561	Под разработку Федоровского известкового карьера	Образование путем раздела ЗУ с КН 74:00:0000000:217
-	14(4)	-	0,0067	Под разработку Федоровского известкового карьера	Образование путем раздела ЗУ с КН 74:00:0000000:217
-	14(5)	-	0,0491	Под разработку Федоровского известкового карьера	Образование путем раздела ЗУ с КН 74:00:0000000:217
-	14(6)	-	0,0087	Под разработку Федоровского известкового карьера	Образование путем раздела ЗУ с КН 74:00:0000000:217
-	14(6)	-	0,0100	Под разработку Федоровского известкового карьера	Образование путем раздела ЗУ с КН 74:00:0000000:217
-	15(1)	-	0,0031	Для эксплуатации подземного водовода	Образование путем раздела ЗУ с КН 74:12:0000000:2691(2)

Земли транспорта* - Земли промышленности, энергетики, транспорта, связи, радиовещания, телевидения, информатики, земли для обеспечения космической деятельности, земли обороны, безопасности и земли иного специального назначения.

Ведомость координат образуемых земельных участков (начало)

N точки	Координаты	
	X	Y
1 (1)		
1	622515,30	2333366,46
2	622538,32	2333370,45
3	622546,12	2333373,46
4	622548,47	2333367,02
5	622486,51	2333355,27
6	622402,62	2333352,12
7	622365,79	2333347,55
8	622334,66	2333352,69
9	622337,16	2333353,66
10	622353,63	2333356,81
11	622376,44	2333360,12
12	622388,36	2333361,47
1 (2)		
1	622462,35	2333391,76
2	622522,87	2333411,16
3	622537,14	2333388,26
4	622536,25	2333387,90
5	622526,82	2333385,04
6	622511,48	2333382,87
7	622385,48	2333377,71
8	622374,22	2333376,83
9	622352,06	2333373,22
10	622336,35	2333370,18
11	622334,77	2333370,28
12	622361,34	2333384,26
13	622401,23	2333389,10
1 (3)		
1	622639,52	2333444,75
2	622663,25	2333471,03
3	622721,36	2333514,58
4	622696,02	2333489,73
5	622717,92	2333458,95
6	622708,56	2333453,16
7	622686,75	2333482,84
8	622638,17	2333415,87
9	622609,78	2333394,44
10	622596,61	2333386,89
11	622551,45	2333367,58
12	622551,43	2333367,58

N точки	Координаты	
	X	Y
13	622548,89	2333374,55
14	622556,71	2333377,79
15	622577,01	2333389,22
16	622583,57	2333393,57
17	622591,69	2333399,22
18	622601,83	2333408,10
1 (4)		
1	622606,28	2333437,91
2	622588,51	2333420,09
3	622579,25	2333412,79
4	622570,27	2333406,14
5	622563,97	2333402,20
6	622548,82	2333394,00
7	622540,08	2333389,23
8	622525,83	2333412,11
1 (5)		
1	622909,70	2333617,49
2	622920,27	2333622,40
3	622930,63	2333629,92
4	622936,84	2333635,81
5	622941,94	2333640,71
6	622973,20	2333678,98
7	622977,87	2333683,18
8	622987,80	2333682,80
9	622908,57	2333607,40
10	622868,68	2333584,57
11	622840,82	2333572,49
12	622786,25	2333549,46
13	622835,99	2333575,48
14	622895,75	2333606,21
15	622901,47	2333614,68
16	622902,42	2333614,91
1 (6)		
1	622938,36	2333669,34
2	622936,63	2333661,82
3	622928,78	2333650,97
4	622923,35	2333643,57
5	622919,15	2333640,06
6	622918,06	2333639,27

Ведомость координат образуемых земельных участков (продолжение)

N точки	Координаты	
	X	Y
1 (7)		
1	622920,69	2333733,89
2	622922,71	2333730,44
3	622925,00	2333723,14
4	622929,06	2333703,02
5	622933,84	2333689,59
6	622939,56	2333676,65
7	622939,53	2333676,48
8	622939,46	2333676,65
9	622936,31	2333681,77
10	622908,48	2333726,93
11	622906,93	2333726,98
12	622907,88	2333755,88
13	622919,27	2333760,86
14	622919,39	2333760,35
15	622919,25	2333755,94
16	622918,21	2333754,25
17	622913,72	2333750,80
18	622914,61	2333739,39
1 (8)		
1	622943,41	2333764,84
2	622950,97	2333720,59
3	622959,91	2333697,77
4	622963,08	2333691,37
5	622961,90	2333690,43
6	622957,44	2333690,13
7	622954,95	2333691,23
8	622948,37	2333695,60
9	622943,32	2333707,04
10	622938,72	2333725,83
11	622933,16	2333762,79
12	622933,07	2333763,17
1 (9)		
1	623075,83	2333682,94
2	623085,15	2333671,78
3	623074,79	2333666,70
4	623078,09	2333658,84
5	623077,15	2333649,23
6	623075,60	2333647,49
7	623046,00	2333690,42

N точки	Координаты	
	X	Y
8	623054,65	2333691,30
9	623064,60	2333685,33
10	623068,33	2333679,26
1 (10)		
1	624243,78	2333885,26
2	624208,82	2333876,82
3	624186,35	2333865,97
4	624096,39	2333851,71
5	624011,28	2333844,57
6	623960,19	2333846,13
7	623935,72	2333850,32
8	623902,07	2333863,96
9	623862,57	2333869,12
10	623823,10	2333873,86
11	623762,15	2333869,90
12	623573,55	2333835,69
13	623573,45	2333833,40
14	623573,62	2333782,11
15	623573,82	2333782,06
16	623573,72	2333819,39
17	623635,59	2333819,39
18	623635,57	2333795,14
19	623642,13	2333799,35
20	623642,18	2333805,60
21	623653,66	2333806,75
22	623665,95	2333814,65
23	623731,56	2333826,68
24	623757,87	2333827,58
25	623837,95	2333824,87
26	623897,44	2333821,21
27	623924,84	2333813,41
28	623944,24	2333813,25
29	623944,19	2333807,91
30	623970,29	2333800,49
31	624007,96	2333796,32
32	624007,93	2333799,61
33	624085,02	2333799,24
34	624082,50	2333805,03
35	624103,15	2333815,09
36	624117,77	2333822,73

Ведомость координат образуемых земельных участков (продолжение)

N точки	Координаты	
	X	Y
37	624153,02	2333841,99
1 (11)		
1	624087,63	2333799,23
2	624096,23	2333768,68
3	624097,77	2333762,31
4	624081,27	2333756,57
5	624074,00	2333768,69
6	624061,90	2333777,42
7	624012,11	2333795,86
8	624007,96	2333796,32
9	624007,93	2333799,61
1 (12)		
1	624173,54	2333823,65
2	624212,02	2333844,55
3	624242,40	2333857,95
4	624224,94	2333843,52
5	624172,53	2333818,14
6	624121,48	2333790,40
7	624115,20	2333768,38
8	624097,77	2333762,31
9	624096,23	2333768,68
10	624092,39	2333782,33
11	624097,77	2333769,98
12	624102,05	2333779,08
13	624104,45	2333784,03
14	624108,27	2333788,45
2	622868,68	2333584,57
3	622875,89	2333552,73
4	622856,40	2333542,26
5	622770,80	2333491,66
6	622717,92	2333458,95
7	622696,02	2333489,73
8	622721,36	2333514,58
9	622786,25	2333549,46
4 (1)		
1	622987,80	2333682,80
2	623025,38	2333681,34
3	623046,00	2333690,42
4	623075,60	2333647,49
5	623070,79	2333642,07

N точки	Координаты	
	X	Y
6	623041,65	2333629,03
7	623008,22	2333583,17
8	623010,60	2333575,86
9	622977,31	2333565,04
10	622976,41	2333567,81
11	622915,88	2333574,20
12	622875,96	2333552,76
13	622868,68	2333584,57
14	622908,57	2333607,40
5 (1)		
1	623117,10	2333703,16
2	623117,10	2333687,44
3	623086,79	2333672,59
4	623084,42	2333672,60
5	623075,78	2333682,91
5 (2)		
1	623146,82	2333736,42
2	623146,82	2333723,86
3	623126,22	2333723,89
4	623126,26	2333724,56
5	623134,62	2333732,06
5 (3)		
1	623176,72	2333722,21
2	623176,72	2333697,44
3	623157,95	2333687,34
4	623147,03	2333685,21
5	623147,03	2333722,38
5 (4)		
1	623199,84	2333755,34
2	623206,51	2333757,63
3	623206,51	2333733,41
4	623202,16	2333726,29
5	623194,35	2333723,69
6	623176,51	2333723,69
7	623176,51	2333747,01
5 (5)		
1	623286,19	2333754,92
2	623286,22	2333747,02
3	623280,29	2333745,59
4	623240,32	2333731,67

Ведомость координат образуемых земельных участков (продолжение)

N точки	Координаты	
	X	Y
5	623236,24	2333729,47
6	623236,24	2333754,93
5 (6)		
1	623337,82	2333784,78
2	623337,90	2333759,46
3	623318,60	2333754,81
4	623287,97	2333754,82
5	623287,76	2333784,81
5 (7)		
1	623399,07	2333784,84
2	623399,12	2333770,71
3	623354,96	2333763,57
4	623349,17	2333762,17
5	623349,01	2333784,87
5 (8)		
1	623451,53	2333815,29
2	623451,63	2333785,27
3	623401,57	2333785,30
4	623401,57	2333815,30
5 (9)		
1	623512,90	2333815,29
2	623512,99	2333788,06
3	623494,41	2333785,28
4	623462,94	2333785,30
5	623462,94	2333815,30
5 (10)		
1	623563,55	2333833,88
2	623563,67	2333833,14
3	623563,72	2333815,03
4	623513,76	2333815,04
5	623513,87	2333832,72
6	623537,17	2333829,10
6 (1)		
1	623128,01	2333708,51
2	623125,59	2333714,55
3	623126,12	2333722,41
4	623147,03	2333722,38
5	623147,03	2333685,21
6	623145,96	2333685,00
7	623137,31	2333689,40

N точки	Координаты	
	X	Y
8	623133,72	2333695,59
9	623117,10	2333687,44
10	623117,10	2333703,16
6 (2)		
1	623176,51	2333747,01
2	623176,51	2333723,69
3	623146,82	2333723,86
4	623146,83	2333736,42
6 (3)		
1	623199,38	2333722,21
2	623205,49	2333718,75
3	623206,45	2333713,44
4	623176,72	2333697,44
5	623176,72	2333722,21
6 (4)		
1	623286,09	2333784,89
2	623286,19	2333754,92
3	623236,24	2333754,93
4	623236,15	2333767,78
6 (5)		
1	623318,60	2333754,81
2	623287,97	2333747,44
3	623287,97	2333754,82
6 (6)		
1	623337,77	2333799,11
2	623337,82	2333784,78
3	623287,76	2333784,81
4	623287,76	2333785,46
5	623298,51	2333789,14
6 (7)		
1	623398,97	2333814,64
2	623399,07	2333784,84
3	623349,01	2333784,87
4	623349,01	2333801,96
6 (8)		
1	623451,63	2333785,27
2	623451,65	2333778,88
3	623424,54	2333774,82
4	623401,67	2333771,12
5	623401,57	2333785,30

Ведомость координат образуемых земельных участков (продолжение)

N точки	Координаты	
	X	Y
6 (9)		
1	623451,51	2333825,39
2	623451,53	2333815,29
3	623401,57	2333815,30
6 (10)		
1	623494,41	2333785,28
2	623462,97	2333780,57
3	623462,94	2333785,30
6 (11)		
1	623499,14	2333835,01
2	623512,86	2333832,88
3	623512,90	2333815,29
4	623462,94	2333815,30
5	623462,87	2333827,69
6 (12)		
1	623563,72	2333815,03
2	623563,82	2333785,01
3	623563,63	2333785,01
4	623539,45	2333792,03
5	623513,76	2333788,18
6	623513,76	2333815,04
7 (1)		
1	623236,15	2333767,78
2	623236,24	2333754,93
3	623236,24	2333729,47
4	623206,45	2333713,44
5	623205,49	2333718,75
6	623199,38	2333722,21
7	623176,72	2333722,21
8	623147,03	2333722,38
9	623126,12	2333722,41
10	623126,22	2333723,89
11	623146,82	2333723,86
12	623176,51	2333723,69
13	623194,35	2333723,69
14	623202,16	2333726,29
15	623206,51	2333733,41
16	623206,51	2333757,63

N точки	Координаты	
	X	Y
7 (2)		
1	623287,76	2333785,46
2	623287,76	2333784,81
3	623287,97	2333754,82
4	623287,97	2333747,44
5	623286,22	2333747,02
6	623286,19	2333754,92
7	623286,09	2333784,89
7 (3)		
1	623349,01	2333801,96
2	623349,01	2333784,87
3	623349,17	2333762,17
4	623337,90	2333759,46
5	623337,82	2333784,78
6	623337,77	2333799,11
7 (4)		
1	623401,57	2333815,30
2	623401,57	2333785,30
3	623401,67	2333771,12
4	623399,12	2333770,71
5	623399,07	2333784,84
6	623398,97	2333814,64
7 (5)		
1	623462,87	2333827,69
2	623462,94	2333815,30
3	623462,94	2333785,30
4	623462,97	2333780,57
5	623451,65	2333778,88
6	623451,63	2333785,27
7	623451,53	2333815,29
8	623451,51	2333825,39
7 (6)		
1	623513,87	2333832,72
2	623513,76	2333815,04
3	623513,76	2333788,18
4	623512,99	2333788,06
5	623512,90	2333815,29
6	623512,86	2333832,88

Ведомость координат образуемых земельных участков (продолжение)

N точки	Координаты	
	X	Y
7 (7)		
1	623573,55	2333835,69
2	623573,45	2333833,40
3	623573,62	2333782,11
4	623563,82	2333784,96
5	623563,82	2333785,01
6	623563,72	2333815,03
7	623563,67	2333833,14
8	623563,55	2333833,88
8 (1)		
1	623635,59	2333819,39
2	623635,57	2333795,14
3	623619,81	2333785,02
4	623619,89	2333765,33
5	623584,89	2333765,18
6	623584,83	2333778,86
7	623573,82	2333782,06
8	623573,72	2333819,39
9 (1)		
1	622548,42	2333375,84
2	622548,89	2333374,55
3	622551,43	2333367,58
4	622548,47	2333367,02
5	622545,78	2333374,40
6	622522,87	2333411,16
7	622525,83	2333412,11
10 (1)		
1	622421,74	2333394,78
2	622421,46	2333389,98
3	622401,23	2333389,10
4	622361,34	2333384,26
5	622341,66	2333373,91
6	622346,09	2333414,08
10 (2)		
1	622486,51	2333355,27
2	622548,47	2333367,02
3	622552,13	2333356,97
4	622535,63	2333351,84
5	622517,04	2333346,57
6	622496,74	2333345,18

N точки	Координаты	
	X	Y
7	622496,97	2333324,63
8	622440,14	2333335,28
9	622397,74	2333342,28
10	622389,13	2333350,47
11	622402,62	2333352,12
10 (3)		
1	622583,71	2333381,38
2	622580,93	2333373,22
3	622569,15	2333362,26
4	622554,98	2333357,86
5	622551,43	2333367,58
6	622551,45	2333367,58
10 (4)		
1	623098,60	2333649,16
2	623101,18	2333634,95
3	623087,40	2333630,37
4	623075,60	2333647,49
5	623077,15	2333649,23
6	623078,09	2333658,84
7	623074,79	2333666,70
8	623085,15	2333671,78
9	623086,48	2333670,18
10 (5)		
1	623026,05	2333786,45
2	623026,61	2333783,92
3	623028,92	2333773,51
4	623031,74	2333760,82
5	623024,31	2333748,01
6	623024,54	2333747,28
7	623022,35	2333745,91
8	623015,94	2333754,70
9	622997,74	2333728,06
10	622984,00	2333712,72
11	622969,51	2333696,50
12	622963,08	2333691,37
13	622959,91	2333697,77
14	622950,97	2333720,59
15	622975,46	2333750,57
16	622998,40	2333769,14

Ведомость координат образуемых земельных участков (продолжение)

N точки	Координаты	
	X	Y
10 (6)		
1	623064,56	2333695,12
2	623075,23	2333683,57
3	623075,78	2333682,91
4	623068,33	2333679,26
5	623064,60	2333685,33
6	623054,65	2333691,30
10 (7)		
1	622395,04	2333325,53
2	622497,14	2333309,09
3	622496,97	2333324,63
4	622440,14	2333335,28
5	622397,74	2333342,28
11(1)		
1	623070,79	2333642,07
2	623075,60	2333647,49
3	623087,40	2333630,37
4	623048,44	2333605,20
5	623033,89	2333618,38
6	623041,65	2333629,03
11 (2)		
1	623046,00	2333690,42
2	623025,38	2333681,34
3	622987,80	2333682,80
4	623026,12	2333719,26
12 (1)		
1	623146,63	2333661,39
2	623146,63	2333650,07
3	623101,19	2333634,96
4	623098,60	2333649,20
5	623091,42	2333661,59
12 (2)		
1	623117,10	2333687,44
2	623117,10	2333672,42
3	623086,79	2333672,59
12 (3)		
1	623056,39	2333799,10
2	623056,39	2333783,75
3	623026,61	2333783,92
4	623026,05	2333786,45

N точки	Координаты	
	X	Y
5	623042,04	2333796,47
12 (4)		
1	623087,20	2333774,08
2	623087,20	2333771,37
3	623076,55	2333773,12
4	623054,43	2333766,05
5	623024,54	2333747,28
6	623024,31	2333748,01
7	623031,74	2333760,82
8	623028,92	2333773,51
12 (5)		
1	623116,45	2333791,79
2	623116,45	2333783,53
3	623086,76	2333783,70
4	623086,76	2333798,29
5	623097,86	2333796,68
12 (6)		
1	623101,27	2333709,28
2	623099,89	2333722,64
3	623117,10	2333722,42
4	623117,10	2333703,16
5	623075,78	2333682,91
6	623075,23	2333683,57
7	623064,56	2333695,12
12 (7)		
1	623146,82	2333773,86
2	623146,82	2333736,42
3	623134,62	2333732,06
4	623126,26	2333724,56
5	623126,22	2333723,89
6	623116,89	2333723,90
7	623116,89	2333773,90
12 (8)		
1	623165,83	2333789,94
2	623167,44	2333783,37
3	623146,38	2333783,49
4	623146,38	2333791,95
5	623152,95	2333797,55

Ведомость координат образуемых земельных участков (продолжение)

N точки	Координаты	
	X	Y
12 (9)		
1	623196,73	2333773,69
2	623205,55	2333769,04
3	623206,51	2333757,85
4	623206,51	2333757,63
5	623199,84	2333755,34
6	623176,51	2333747,01
7	623176,51	2333773,69
12 (10)		
1	623268,76	2333814,91
2	623285,99	2333814,91
3	623286,09	2333784,89
4	623236,03	2333784,92
5	623236,03	2333798,92
12 (11)		
1	623337,66	2333842,32
2	623337,72	2333814,80
3	623287,76	2333814,81
4	623287,71	2333824,17
5	623299,21	2333829,79
12 (12)		
1	623398,97	2333814,86
2	623398,91	2333844,56
3	623348,85	2333844,59
4	623349,01	2333814,87
12 (13)		
1	623410,82	2333847,96
2	623421,65	2333845,01
3	623401,41	2333845,02
4	623401,38	2333848,89
13 (1)		
1	623133,72	2333695,59
2	623137,31	2333689,40
3	623145,96	2333685,00
4	623147,03	2333685,21
5	623147,03	2333672,38
6	623117,10	2333672,42
7	623117,10	2333687,44

N точки	Координаты	
	X	Y
13 (2)		
1	623086,76	2333798,29
2	623086,76	2333783,70
3	623056,39	2333783,75
4	623056,39	2333799,10
5	623067,33	2333801,10
13 (3)		
1	623116,89	2333773,90
2	623116,89	2333723,90
3	623099,75	2333724,00
4	623094,98	2333770,10
5	623087,20	2333771,37
6	623087,20	2333774,08
13 (4)		
1	623126,12	2333722,41
2	623125,59	2333714,55
3	623128,01	2333708,51
4	623117,10	2333703,16
5	623117,10	2333722,42
13 (5)		
1	623141,92	2333788,16
2	623146,38	2333791,95
3	623146,38	2333783,49
4	623116,45	2333783,53
5	623116,45	2333791,79
6	623123,93	2333789,82
13 (6)		
1	623176,51	2333773,69
2	623176,51	2333747,01
3	623146,83	2333736,42
4	623146,87	2333773,77
13 (7)		
1	623286,09	2333784,89
2	623236,15	2333767,78
3	623236,03	2333784,92
13 (8)		
1	623285,97	2333823,32
2	623285,99	2333814,91
3	623268,76	2333814,91

Ведомость координат образуемых земельных участков (продолжение)

N точки	Координаты	
	X	Y
13 (9)		
1	623337,72	2333814,80
2	623337,77	2333799,11
3	623298,51	2333789,14
4	623287,76	2333785,46
5	623287,76	2333814,81
13 (10)		
1	623398,97	2333814,86
2	623398,97	2333814,64
3	623349,01	2333801,96
4	623349,01	2333814,87
13 (11)		
1	623398,92	2333849,13
2	623398,91	2333844,56
3	623348,85	2333844,59
4	623348,86	2333845,97
5	623367,84	2333852,16
13 (12)		
1	623451,49	2333836,86
2	623451,51	2333825,39
3	623401,57	2333815,30
4	623401,41	2333845,02
5	623421,65	2333845,01
13 (13)		
1	623475,65	2333830,27
2	623462,87	2333827,69
3	623462,84	2333833,76
14 (1)		
1	623147,03	2333672,38
2	623146,63	2333661,39
3	623091,42	2333661,59
4	623086,43	2333670,19
5	623085,12	2333671,76
6	623086,79	2333672,59
7	623117,10	2333672,42
14 (2)		
1	623116,89	2333723,90
2	623126,22	2333723,89
3	623126,12	2333722,41
4	623117,10	2333722,42
5	623099,89	2333722,64
6	623099,75	2333724,00
14 (3)		
1	623236,03	2333798,92
2	623236,03	2333784,92
3	623236,15	2333767,78
4	623206,53	2333757,63
5	623205,55	2333769,04
6	623196,73	2333773,69
7	623176,51	2333773,69
8	623146,82	2333773,77
9	623146,82	2333773,86
10	623116,89	2333773,90
11	623087,20	2333774,08
12	623028,92	2333773,51
13	623026,61	2333783,92
14	623056,39	2333783,75
15	623086,76	2333783,70
16	623116,45	2333783,53
17	623146,38	2333783,49
18	623167,44	2333783,37
19	623168,38	2333779,52
20	623184,66	2333778,75
21	623221,44	2333791,80
14 (4)		
1	623287,71	2333824,17
2	623287,76	2333814,81
3	623287,76	2333785,46
4	623286,09	2333784,89
5	623285,99	2333814,91
6	623285,97	2333823,32
14 (5)		
1	623348,86	2333845,97
2	623348,85	2333844,59
3	623349,01	2333814,87
4	623349,01	2333801,96
5	623337,77	2333799,11
6	623337,72	2333814,80

Ведомость координат образуемых земельных участков (окончание)

N точки	Координаты	
	X	Y
7	623337,66	2333842,32
14 (6)		
1	623401,38	2333848,89
2	623401,41	2333845,02
3	623401,57	2333815,30
4	623398,97	2333814,64
5	623398,97	2333814,86
6	623398,91	2333844,56
7	623398,92	2333849,13
14 (7)		
1	623462,84	2333833,76
2	623462,87	2333827,69
3	623451,51	2333825,39
4	623451,49	2333836,86
15 (1)		
1	622554,98	2333357,86
2	622552,13	2333356,97
3	622548,47	2333367,02
4	622551,43	2333367,58

Ведомость координат образуемых земельных участков (начало)

N точки	Координаты	
	X	Y
Западная граница		
1	624007,96	2333796,32
2	624008,37	2333743,93
3	624000,51	2333746,84
4	623960,63	2333751,25
5	623917,66	2333763,47
6	623888,96	2333771,63
7	623835,57	2333774,92
8	623757,87	2333777,55
9	623736,95	2333776,83
10	623684,67	2333767,24
11	623669,92	2333757,78
12	623670,11	2333715,55
13	623535,11	2333714,97
14	623535,00	2333740,80
15	623432,23	2333725,41
16	623364,81	2333714,51
17	623294,40	2333697,56
18	623260,52	2333685,76
19	623174,96	2333639,71
20	623138,63	2333632,64
21	623125,34	2333628,19
22	623101,04	2333600,83
23	623074,22	2333588,83
24	623063,67	2333574,35
25	623073,61	2333543,78
26	622945,23	2333502,02
27	622938,90	2333521,49
28	622925,96	2333522,86
29	622880,96	2333498,70
30	622796,67	2333448,87
31	622635,32	2333349,07
32	622566,10	2333319,47
33	622492,14	2333305,45
34	622406,64	2333302,24
35	622364,77	2333297,04
36	622334,34	2333302,07
37	622334,66	2333352,69
38	622365,79	2333347,55

N точки	Координаты	
	X	Y
39	622402,62	2333352,12
40	622486,51	2333355,27
41	622551,45	2333367,58
42	622612,21	2333393,57
43	622770,80	2333491,66
44	622856,40	2333542,26
45	622915,88	2333574,20
46	622976,41	2333567,81
47	622977,31	2333565,04
48	623010,60	2333575,86
49	623008,22	2333583,17
50	623041,65	2333629,03
51	623070,79	2333642,07
52	623077,15	2333649,23
53	623078,09	2333658,84
54	623074,79	2333666,70
55	623133,72	2333695,59
56	623137,31	2333689,40
57	623145,96	2333685,00
58	623157,95	2333687,34
59	623240,32	2333731,67
60	623280,29	2333745,59
61	623354,96	2333763,57
62	623424,54	2333774,82
63	623539,45	2333792,03
64	623584,83	2333778,86
65	623584,89	2333765,18
66	623619,89	2333765,33
67	623619,81	2333785,02
68	623642,13	2333799,35
69	623642,18	2333805,60
70	623653,66	2333806,75
71	623665,95	2333814,65
72	623731,56	2333826,68
73	623757,87	2333827,58
74	623837,95	2333824,87
75	623897,44	2333821,21
76	623924,84	2333813,41
77	623944,24	2333813,25

Ведомость координат образуемых земельных участков (продолжение)

N точки	Координаты	
	X	Y
78	623944,19	2333807,91
79	623970,29	2333800,49
Восточная граница 1		
1	622361,34	2333384,26
2	622401,23	2333389,10
3	622462,35	2333391,76
4	622613,09	2333440,09
5	622627,11	2333446,35
6	622644,99	2333457,35
7	622721,36	2333514,58
8	622786,25	2333549,46
9	622835,99	2333575,48
10	622895,75	2333606,21
11	622940,91	2333673,13
12	622939,46	2333676,65
13	622936,31	2333681,77
14	622908,48	2333726,93
15	622906,93	2333726,98
16	622907,88	2333755,88
17	622878,06	2333738,12
18	622890,35	2333714,45
19	622881,80	2333674,92
20	622861,48	2333644,81
21	622812,97	2333619,87
22	622762,82	2333593,63
23	622694,38	2333556,84
24	622616,85	2333498,74
25	622603,72	2333490,67
26	622595,21	2333486,86
27	622453,47	2333441,42
28	622397,13	2333438,96
29	622346,20	2333432,80
30	622335,12	2333426,97
31	622334,77	2333370,28
Восточная граница 2		
1	624186,35	2333865,97
2	624096,39	2333851,71
3	624011,28	2333844,57
4	623960,19	2333846,13

N точки	Координаты	
	X	Y
5	623935,72	2333850,32
6	623902,07	2333863,96
7	623862,57	2333869,12
8	623823,10	2333873,86
9	623762,15	2333869,90
10	623537,17	2333829,10
11	623499,14	2333835,01
12	623401,57	2333815,30
13	623298,51	2333789,14
14	623199,84	2333755,34
15	623134,62	2333732,06
16	623126,26	2333724,56
17	623125,59	2333714,55
18	623128,01	2333708,51
19	623068,33	2333679,26
20	623064,60	2333685,33
21	623054,65	2333691,30
22	623046,00	2333690,42
23	623025,38	2333681,34
24	622966,92	2333683,61
25	622959,91	2333697,77
26	622950,97	2333720,59
27	622943,41	2333764,84
28	622992,77	2333772,85
29	622999,39	2333734,06
30	623000,06	2333732,36
31	623015,79	2333731,75
32	623033,09	2333739,36
33	623066,14	2333742,72
34	623077,73	2333748,21
35	623108,56	2333775,85
36	623183,33	2333802,54
37	623284,23	2333837,11
38	623390,46	2333864,07
39	623498,00	2333885,79
40	623536,54	2333879,80
41	623756,05	2333919,61
42	623824,48	2333924,06
43	623868,79	2333918,73

Ведомость координат образуемых земельных участков (окончание)

N точки	Координаты	
	X	Y
44	623914,91	2333912,71
45	623949,49	2333898,69
46	623965,20	2333896,00
47	624009,95	2333894,64
48	624090,38	2333901,38
49	624171,24	2333914,20
50	624187,02	2333921,82
51	624208,82	2333876,82

МАТЕРИАЛЫ ПО ОБОСНОВАНИЮ

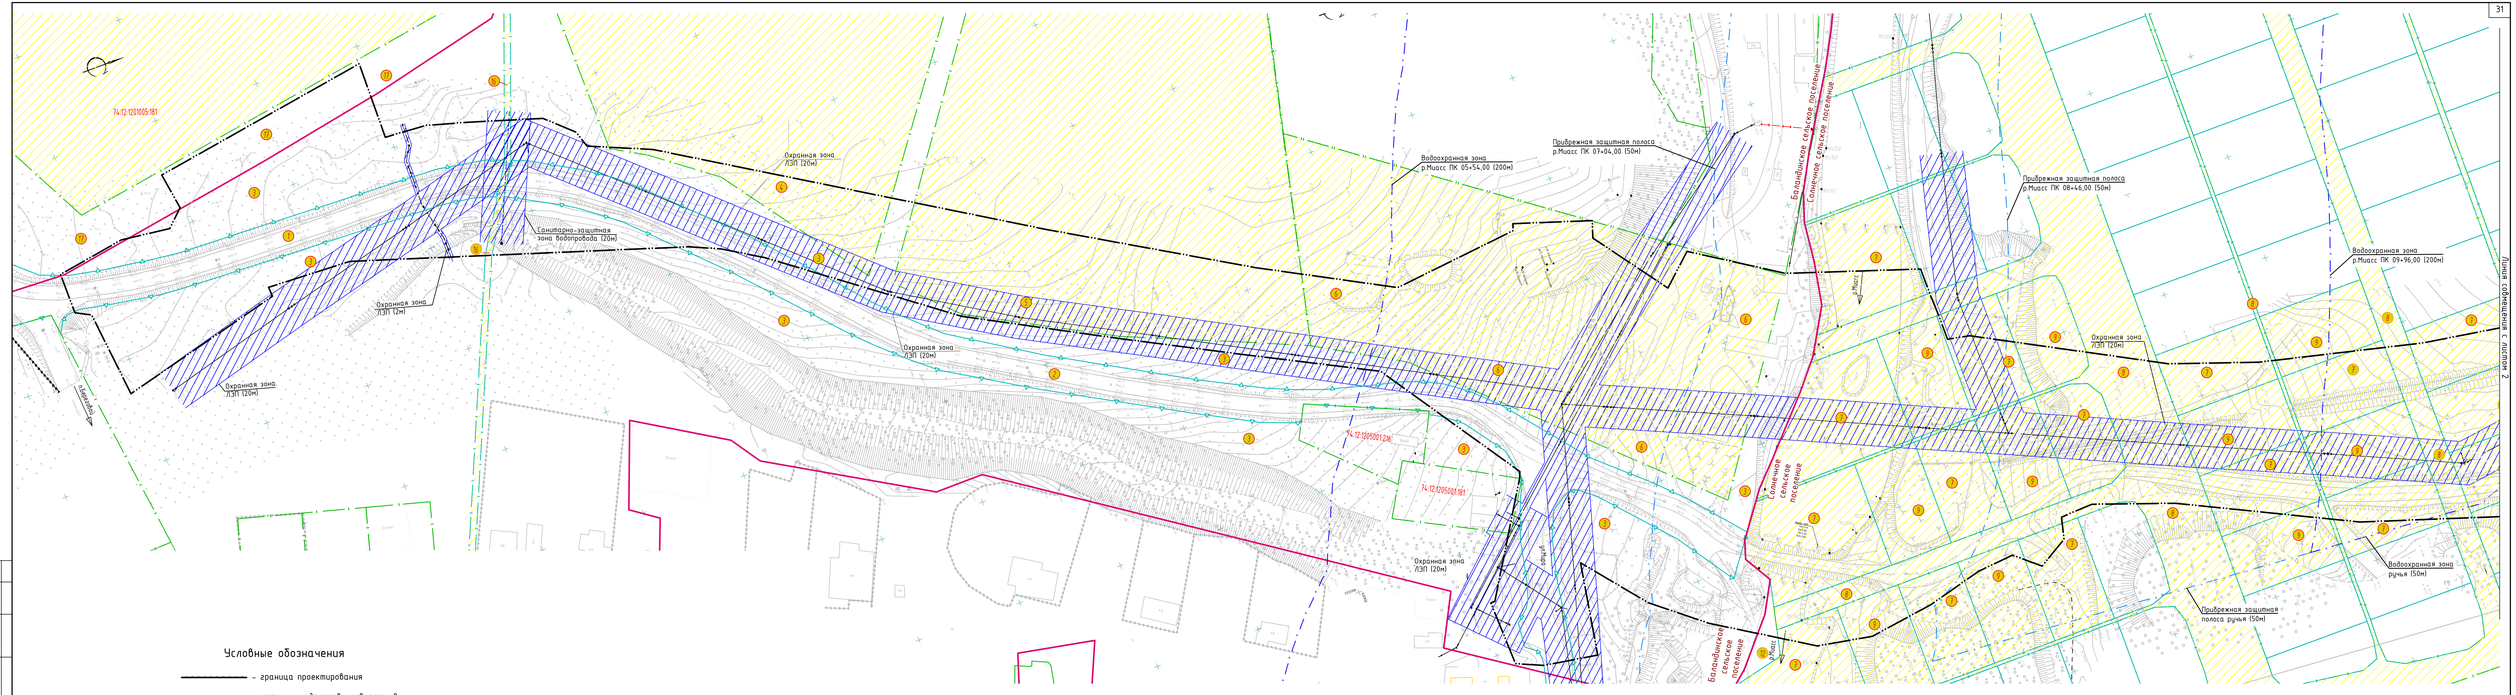

Условные обозначения

- граница проектирования
- границы кадастровых кварталов
- границы существующих земельных участков
- прибрежная защитная полоса р.Миасс – 50м
- водоохранная зона р.Миасс – 200м
- (1) – номер земельного участка (кадастрового квартала) на чертеже
- существующие земельные участки
- охранная и санитарно-защитная зоны инженерных сетей

Схема расположения листов

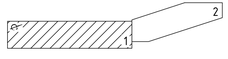

Система высот Балтийская. Система координат МСК-74.
Ведомость существующих земельных участков (кадастровых кварталов) см. схему использования территории в период подготовки проекта межевания. Лист 2.

						004.2019-ПМТ.2	
						Строительство автомобильной дороги Береговой – Сагаусты с мостовым переходом через реку Миасс	
Изм.	Кол.уч.	Лист	№док.	Подпись	Дата		
ГИП		Захаров			05.19	Проект межевания территории Материалы по обоснованию	стадия: П; лист: 3; листов:
Разраб.		Гареева			05.19		
Н. контр.		Захаров			05.19	Схема использования территории в период подготовки проекта межевания Лист 1. М 1:1000	ООО "УралДорПроект"

Копировал | Формат А3 х 4

Согласовано | Взамен N | Подпись и дата | Инв.N подл.

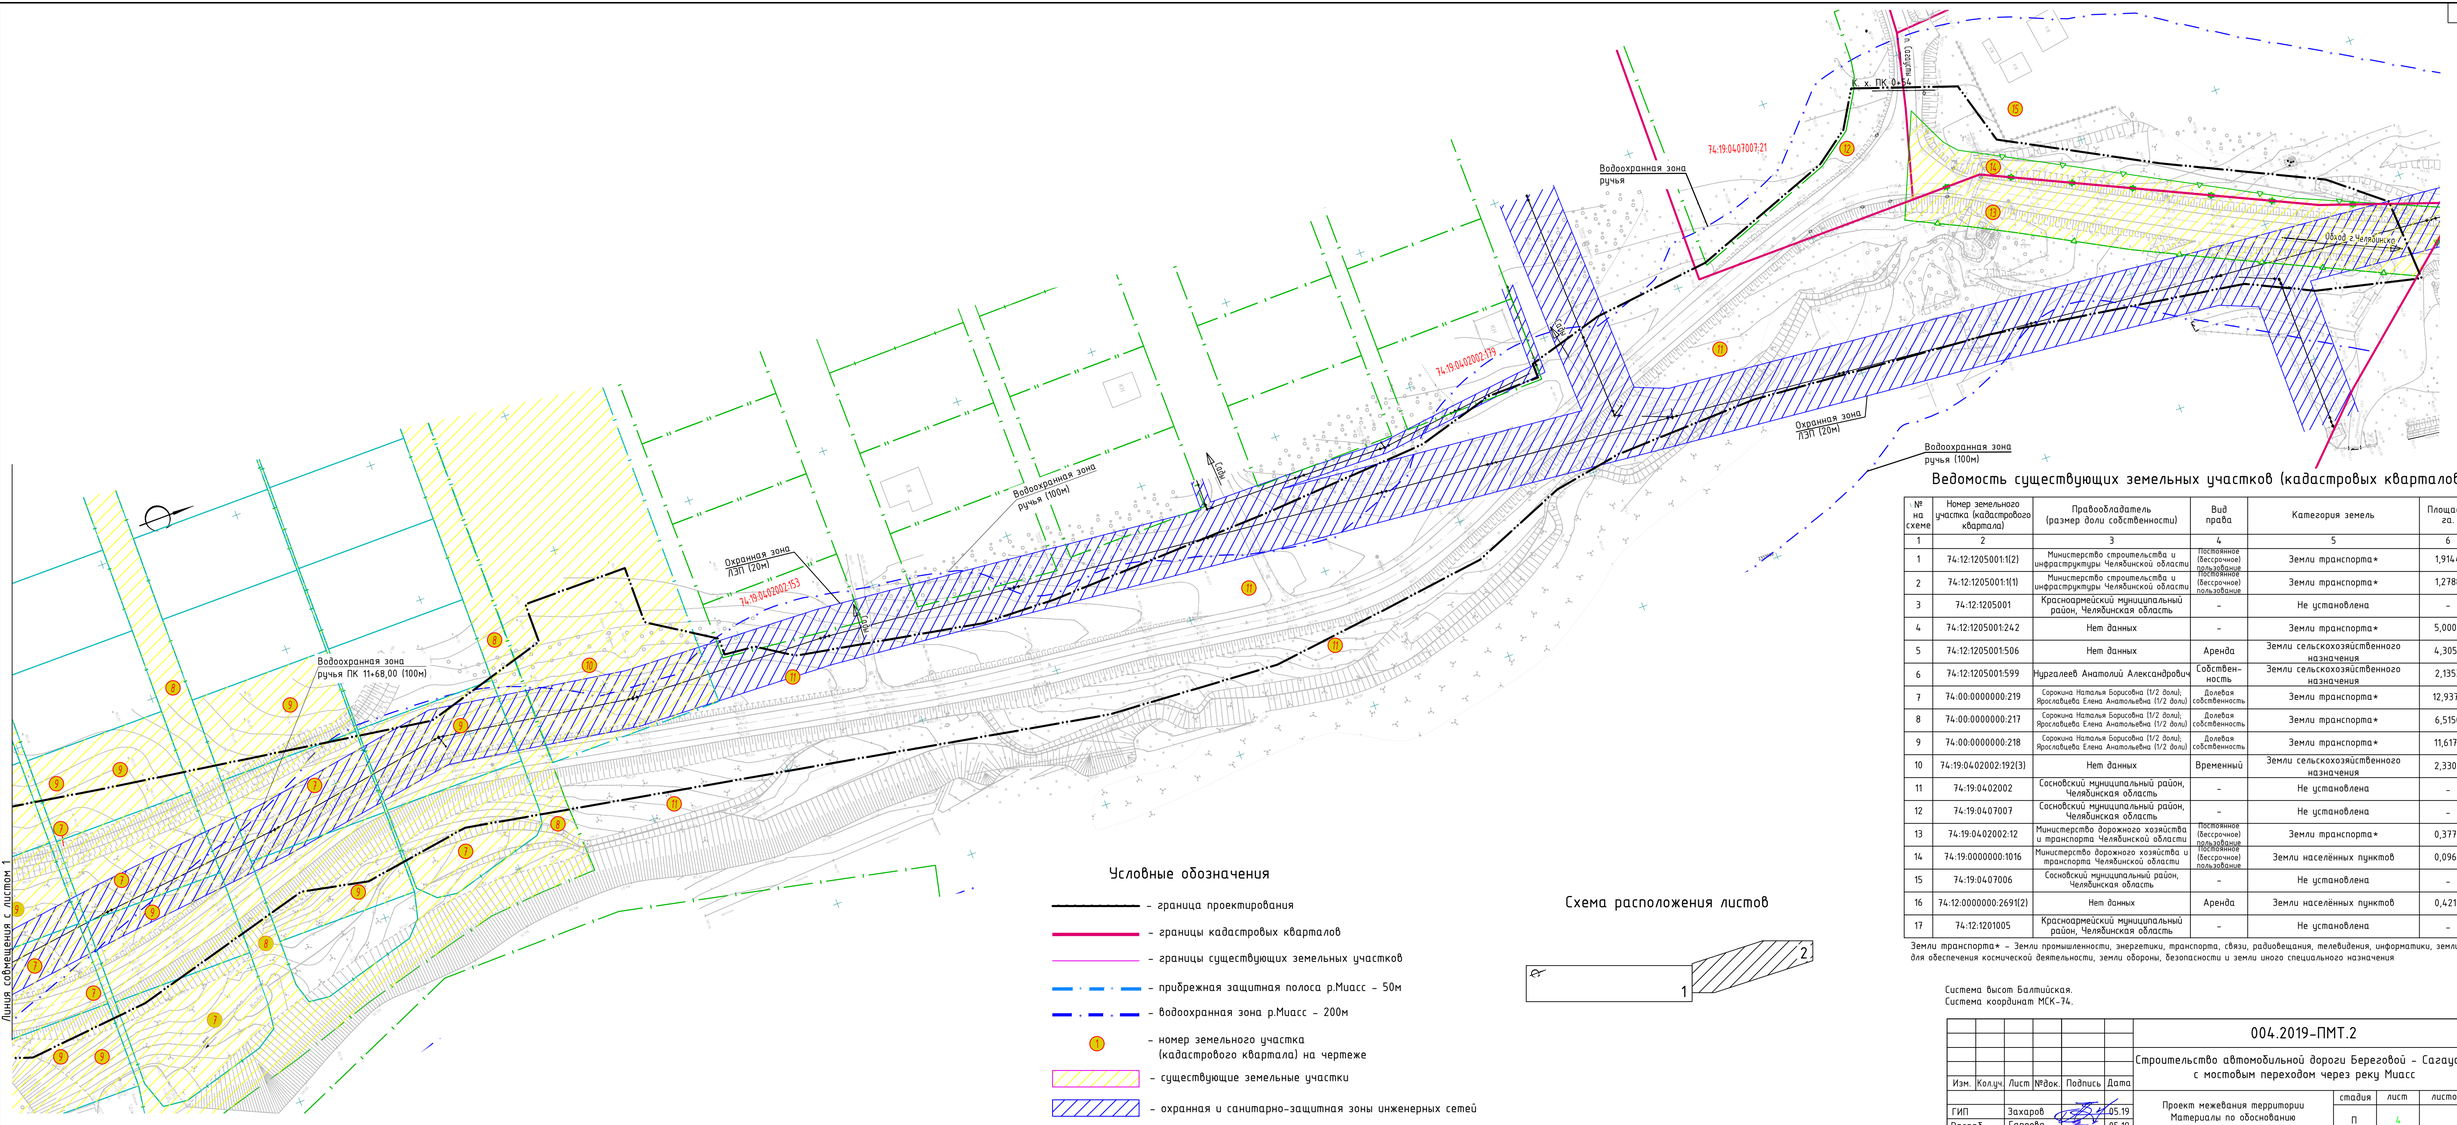

Условные обозначения

- граница проектирования
- границы кадастровых кварталов
- границы существующих земельных участков
- прибрежная защитная полоса р.Миасс – 50м
- водоохранная зона р.Миасс – 200м
- (1) – номер земельного участка (кадастрового квартала) на чертеже
- существующие земельные участки
- охранная и санитарно-защитная зоны инженерных сетей

Схема расположения листов

Ведомость существующих земельных участков (кадастровых кварталов)

№ на схеме	Номер земельного участка (кадастрового квартала)	Правообладатель (размер доли собственности)	Вид права	Категория земель	Площадь, га.
1	2	3	4	5	6
1	74:12:1205001:1(2)	Министерство строительства и инфраструктуры Челябинской области	Постоянное (бессрочное) пользование	Земли транспорта*	1,9144
2	74:12:1205001:1(1)	Министерство строительства и инфраструктуры Челябинской области	Постоянное (бессрочное) пользование	Земли транспорта*	1,2788
3	74:12:1205001	Красноармейский муниципальный район, Челябинская область	–	Не установлена	–
4	74:12:1205001:242	Нет данных	–	Земли транспорта*	5,0000
5	74:12:1205001:506	Нет данных	Аренда	Земли сельскохозяйственного назначения	4,3050
6	74:12:1205001:599	Нургалеев Анатолий Александрович	Собствен-ность	Земли сельскохозяйственного назначения	2,1353
7	74:00:0000000:219	Сорокина Наталья Борисовна (1/2 доли); Ярославцева Елена Анатольевна (1/2 доли)	Долевая собственность	Земли транспорта*	12,9370
8	74:00:0000000:217	Сорокина Наталья Борисовна (1/2 доли); Ярославцева Елена Анатольевна (1/2 доли)	Долевая собственность	Земли транспорта*	6,5150
9	74:00:0000000:218	Сорокина Наталья Борисовна (1/2 доли); Ярославцева Елена Анатольевна (1/2 доли)	Долевая собственность	Земли транспорта*	11,6170
10	74:19:0402002:192(3)	Нет данных	Временный	Земли сельскохозяйственного назначения	2,3300
11	74:19:0402002	Сосновский муниципальный район, Челябинская область	–	Не установлена	–
12	74:19:0407007	Сосновский муниципальный район, Челябинская область	–	Не установлена	–
13	74:19:0402002:12	Министерство дорожного хозяйства и транспорта Челябинской области	Постоянное (бессрочное) пользование	Земли транспорта*	0,3773
14	74:19:0000000:1016	Министерство дорожного хозяйства и транспорта Челябинской области	Постоянное (бессрочное) пользование	Земли населённых пунктов	0,0969
15	74:19:0407006	Сосновский муниципальный район, Челябинская область	–	Не установлена	–
16	74:12:0000000:2691(2)	Нет данных	Аренда	Земли населённых пунктов	0,4217
17	74:12:1201005	Красноармейский муниципальный район, Челябинская область	–	Не установлена	–

Земли транспорта* – Земли промышленности, энергетики, транспорта, связи, радиовещания, телевидения, информатики, земли для обеспечения космической деятельности, земли обороны, безопасности и земли иного специального назначения

Система высот Балтийская.
Система координат МСК-74.

Изм.	Колуч.	Лист	№док.	Подпись	Дата
ГИП	Захаров				05.19
Разраб.	Гареева				05.19
Н. контр.	Захаров				05.19

004.2019-ПМТ.2

Строительство автомобильной дороги Береговой - Сагаусты с мостовым переходом через реку Миасс

Проект межевания территории
Материалы по обоснованию

стадия	лист	листов
П	4	

Схема использования территории в период подготовки проекта межевания
Лист 2. М 1:1000

ООО "УралДорПроект"

Согласовано

Взам.инв. N

Подпись и дата

Инв.N подл.

Копировал

Формат А3 х 3

МИНИСТЕРСТВО ДОРОЖНОГО ХОЗЯЙСТВА И ТРАНСПОРТА ЧЕЛЯБИНСКОЙ ОБЛАСТИ

РАСПОРЯЖЕНИЕ

28.03.2019г. г. Челябинск № 23

О подготовке документации по планировке территории линейного объекта «Строительство автомобильной дороги Береговой - Сагаусты с мостовым переходом через реку Миасс»

В соответствии с пунктами 1 и 3 статьи 45 Градостроительного кодекса Российской Федерации, Законом Челябинской области от 03.07.2018 № 749-ЗО «О порядке подготовки и утверждения документации по планировке территории органами исполнительной власти Челябинской области», Постановлением Правительства Челябинской области от 29.03.2018 № 109-П «О Перечне областных автомобильных дорог общего пользования регионального или межмуниципального значения, являющихся собственностью Челябинской области по состоянию на 1 января 2018 года», постановлением Губернатора Челябинской области от 29.12.2014 № 280 «Об утверждении Положения, структуры и штатной численности Министерства дорожного хозяйства и транспорта Челябинской области»:

1. Победителю конкурентных процедур на выполнение проектно-сметной документации по объекту «Строительство автомобильной дороги Береговой - Сагаусты с мостовым переходом через реку Миасс» подготовить документацию по планировке территории линейного объекта «Строительство автомобильной дороги Береговой - Сагаусты с мостовым переходом через реку Миасс», проходящему по Красноармейскому и Сосновскому муниципальным районам Челябинской области в соответствии с техническим заданием на разработку документации по планировке территории по вышеуказанному объекту согласно приложению к настоящему распоряжению.

2. Отделу земельных отношений Министерства дорожного хозяйства и транспорта Челябинской области в течение десяти дней со дня принятия данного распоряжения направить уведомление о принятом решении в органы местного самоуправления Красноармейского и Сосновского муниципальных районов Челябинской области.

3. Контроль за исполнением настоящего распоряжения возложить на начальника управления дорожного хозяйства Нечаева Алексея Сергеевича.

Исполняющий обязанности Министра А.С. Филиппов

Приложение
к распоряжению
Министерства дорожного
хозяйства и транспорта
Челябинской области
от_____№_____

Техническое задание
на разработку документации по планировке территории:
Челябинская область, Красноармейский муниципальный район,
Сосновский муниципальный район, объект «Строительство автомобильной дороги Береговой - Сагаусты с мостовым переходом через реку Миасс».

1. Вид разрабатываемой документации по планировке территории: проект планировки, содержащий проект межевания территории.

2. Основные цели и задачи, для достижения которых осуществляется подготовка документации по планировке территории: обеспечение устойчивого развития территорий: выделение элементов планировочной структуры территории проектирования. Установление границ земельных участков линейных объектов.

3. Документация должна соответствовать «Местным нормативам градостроительного проектирования Баландинского сельского поселения Красноармейского муниципального района Челябинской области», утвержденным решением Совета депутатов Баландинского сельского поселения Красноармейского муниципального района Челябинской области от 15.10.2014 № 31, решению Собрания депутатов Сосновского муниципального района пятого созыва от 19 сентября 2018 № 467 «О корректировке схемы территориального планирования Сосновского муниципального района Челябинской области».

4. Инициатор подготовки документации по планировке территории: Министерство дорожного хозяйства и транспорта Челябинской области.

5. Источник финансирования работ по подготовке документации по планировке территории: бюджет Челябинской области.

6. Вид и наименование планируемого к размещению объекта капитального строительства, его основные характеристики: «Строительство автомобильной дороги Береговой - Сагаусты с мостовым переходом через реку Миасс», ориентировочная протяженность автодороги 1,3 км, категория - IV, ширина земляного полота - 10 м; ширина проезжей части – 3,0 м х 2; ширина обочин - 2,0 м х 2; ширина укрепленной обочины – 0,5 м х 2. Длина моста уточняется проектной документацией.

7. Населенные пункты, поселения, городские округа, муниципальные районы, в отношении территорий которых осуществляется подготовка документации по планировке территории: Красноармейский муниципальный район Челябинской области, Сосновский муниципальный район Челябинской области.

8. Состав документации по планировке территории: проект планировки территории, проект межевания территории. Готовятся в соответствии с документами территориального планирования, градостроительного зонирования, требованиям градостроительных регламентов, законодательством и нормативно-техническим документам в соответствии с частью 10 статьи 45 Градостроительного кодекса Российской Федерации.